


4087900

4087400

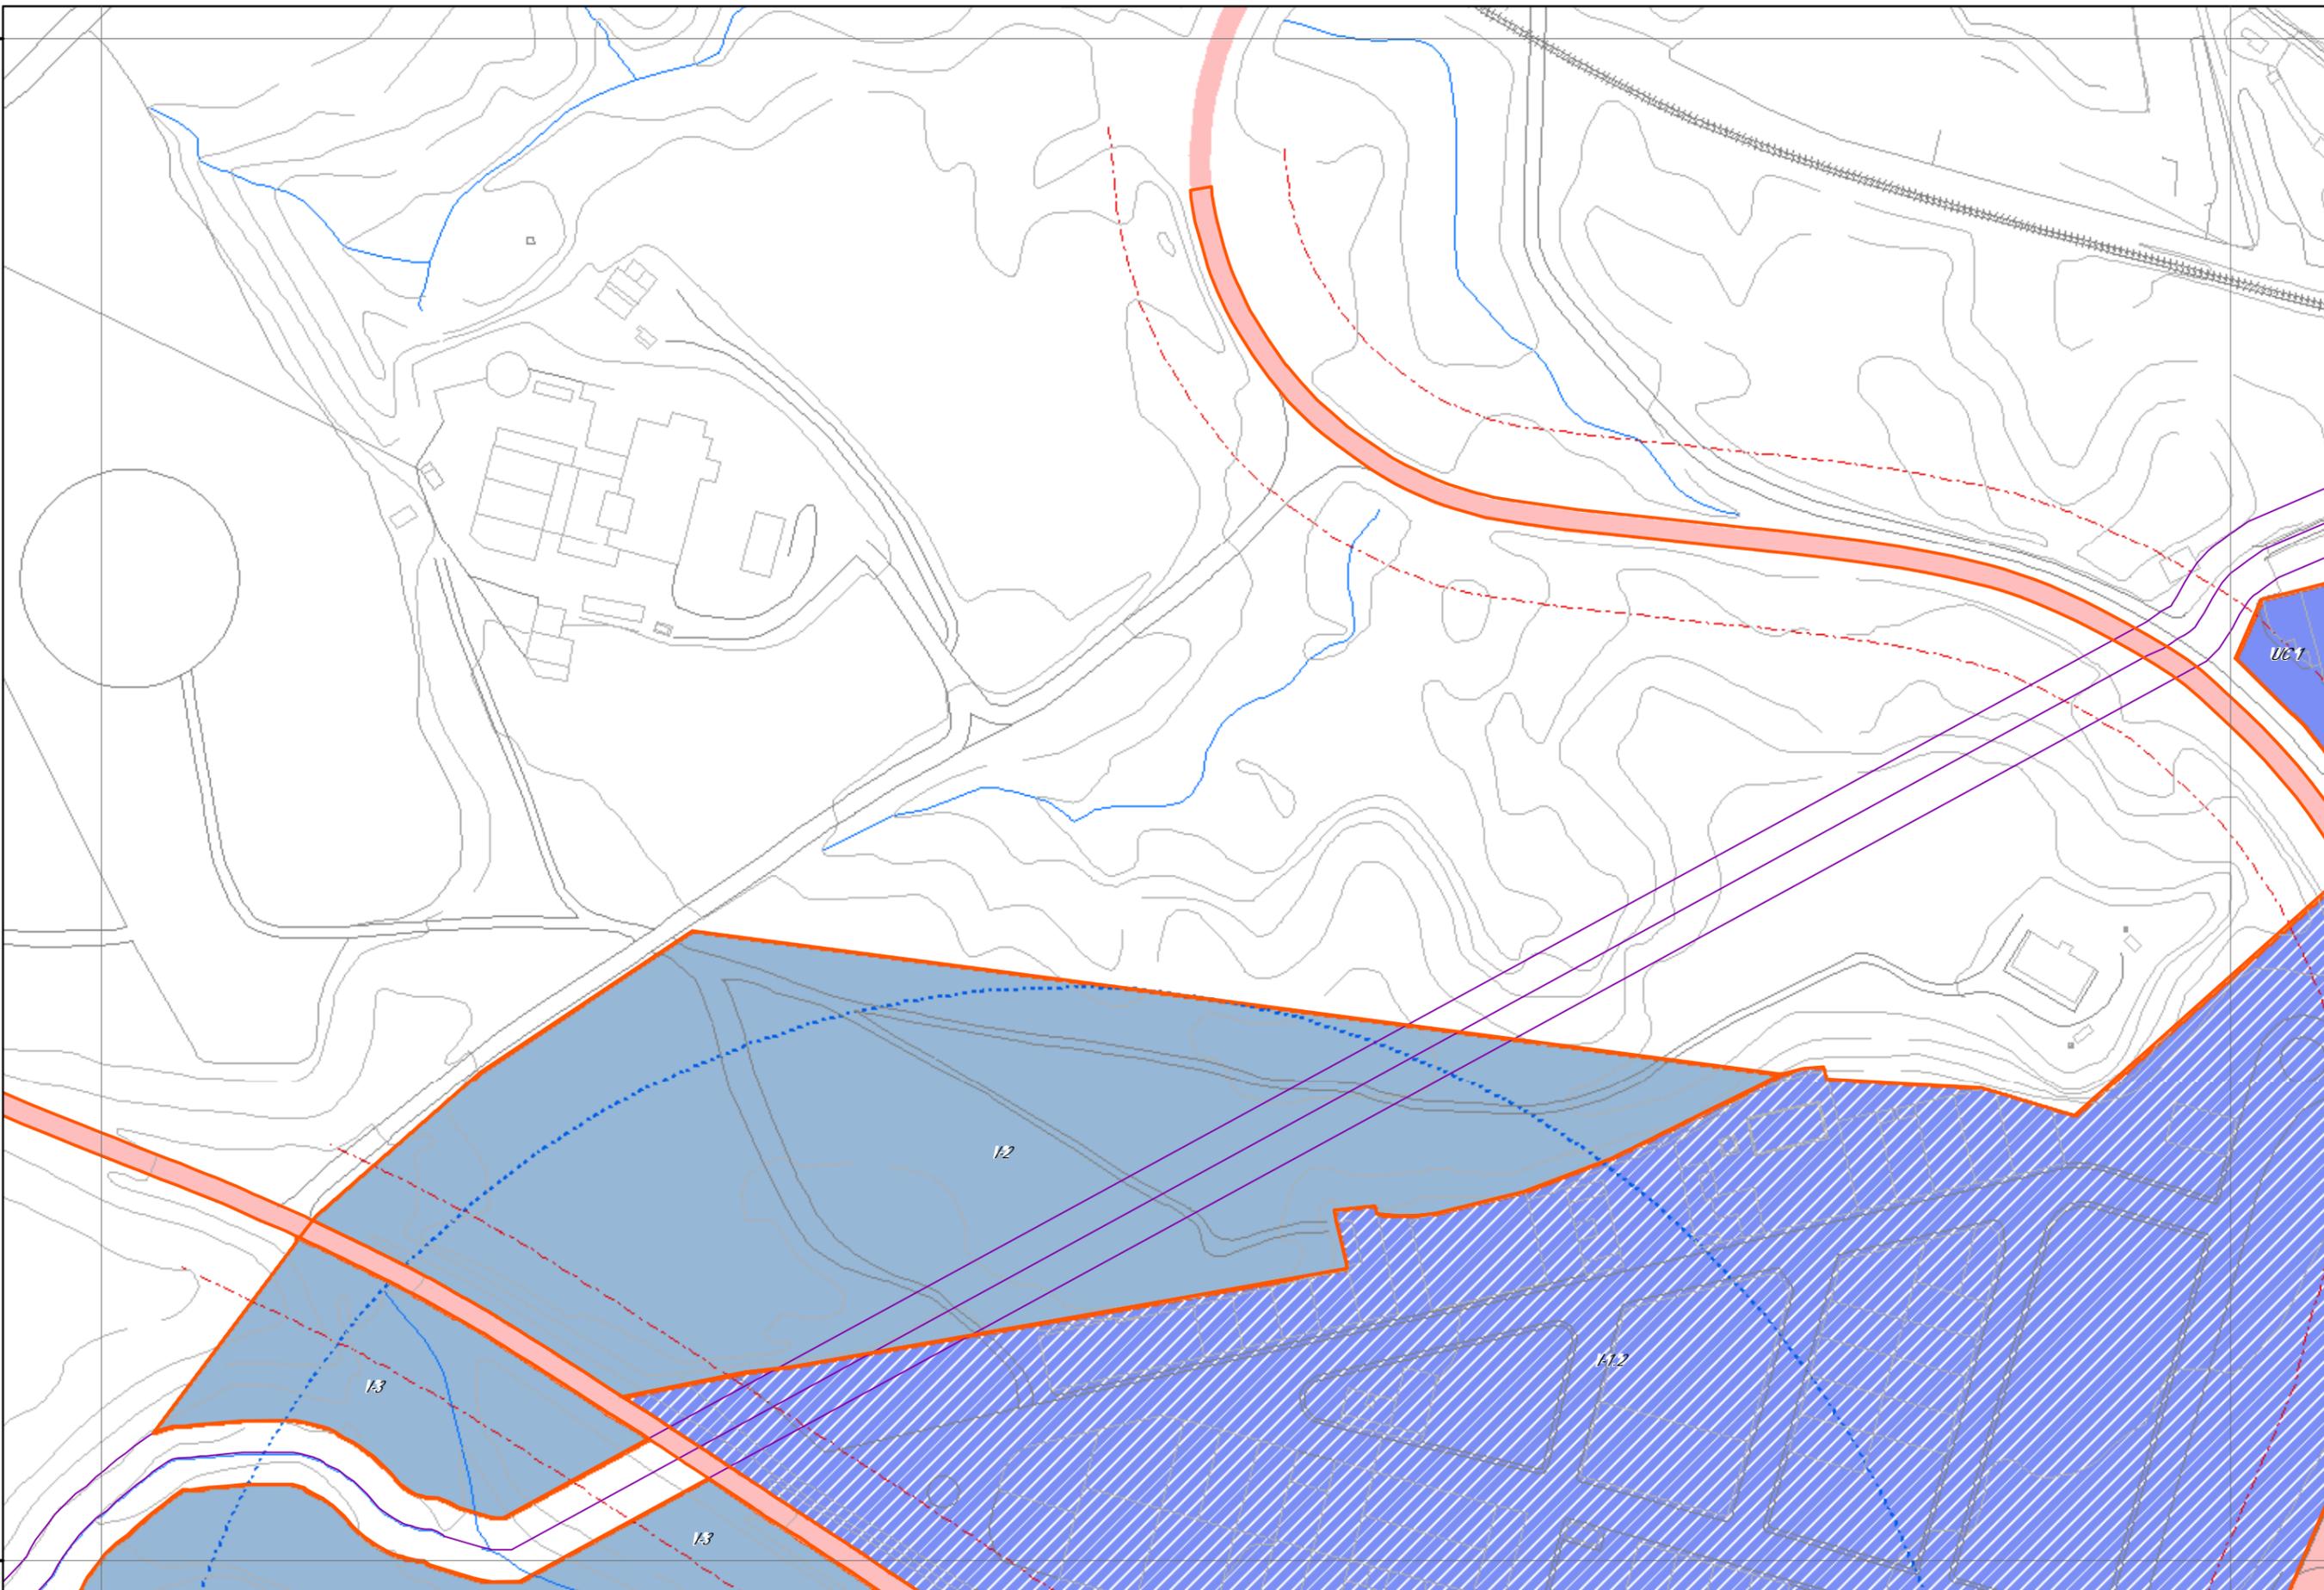

AYUNTAMIENTO DE BENAHADUX
MODIFICACIÓN Y ADAPTACIÓN PARCIAL A LA NUEVA LEY
DEL PLANEAMIENTO DE BENAHADUX

A I T Arquitectura, Ingeniería y Territorio
 POR EL EQUIPO REDACTOR
Juan José Martínez Marín
 JUAN JOSE MARTINEZ MARIN
 Ingeniero de Caminos

TITULO

CLASIFICACIÓN DE SUELO (II).
DETALLE

PLANO

0.3

HOJA 2 DE 15

ESCALA


1:2.000

FECHA

ENERO 2006

4087900

4087400

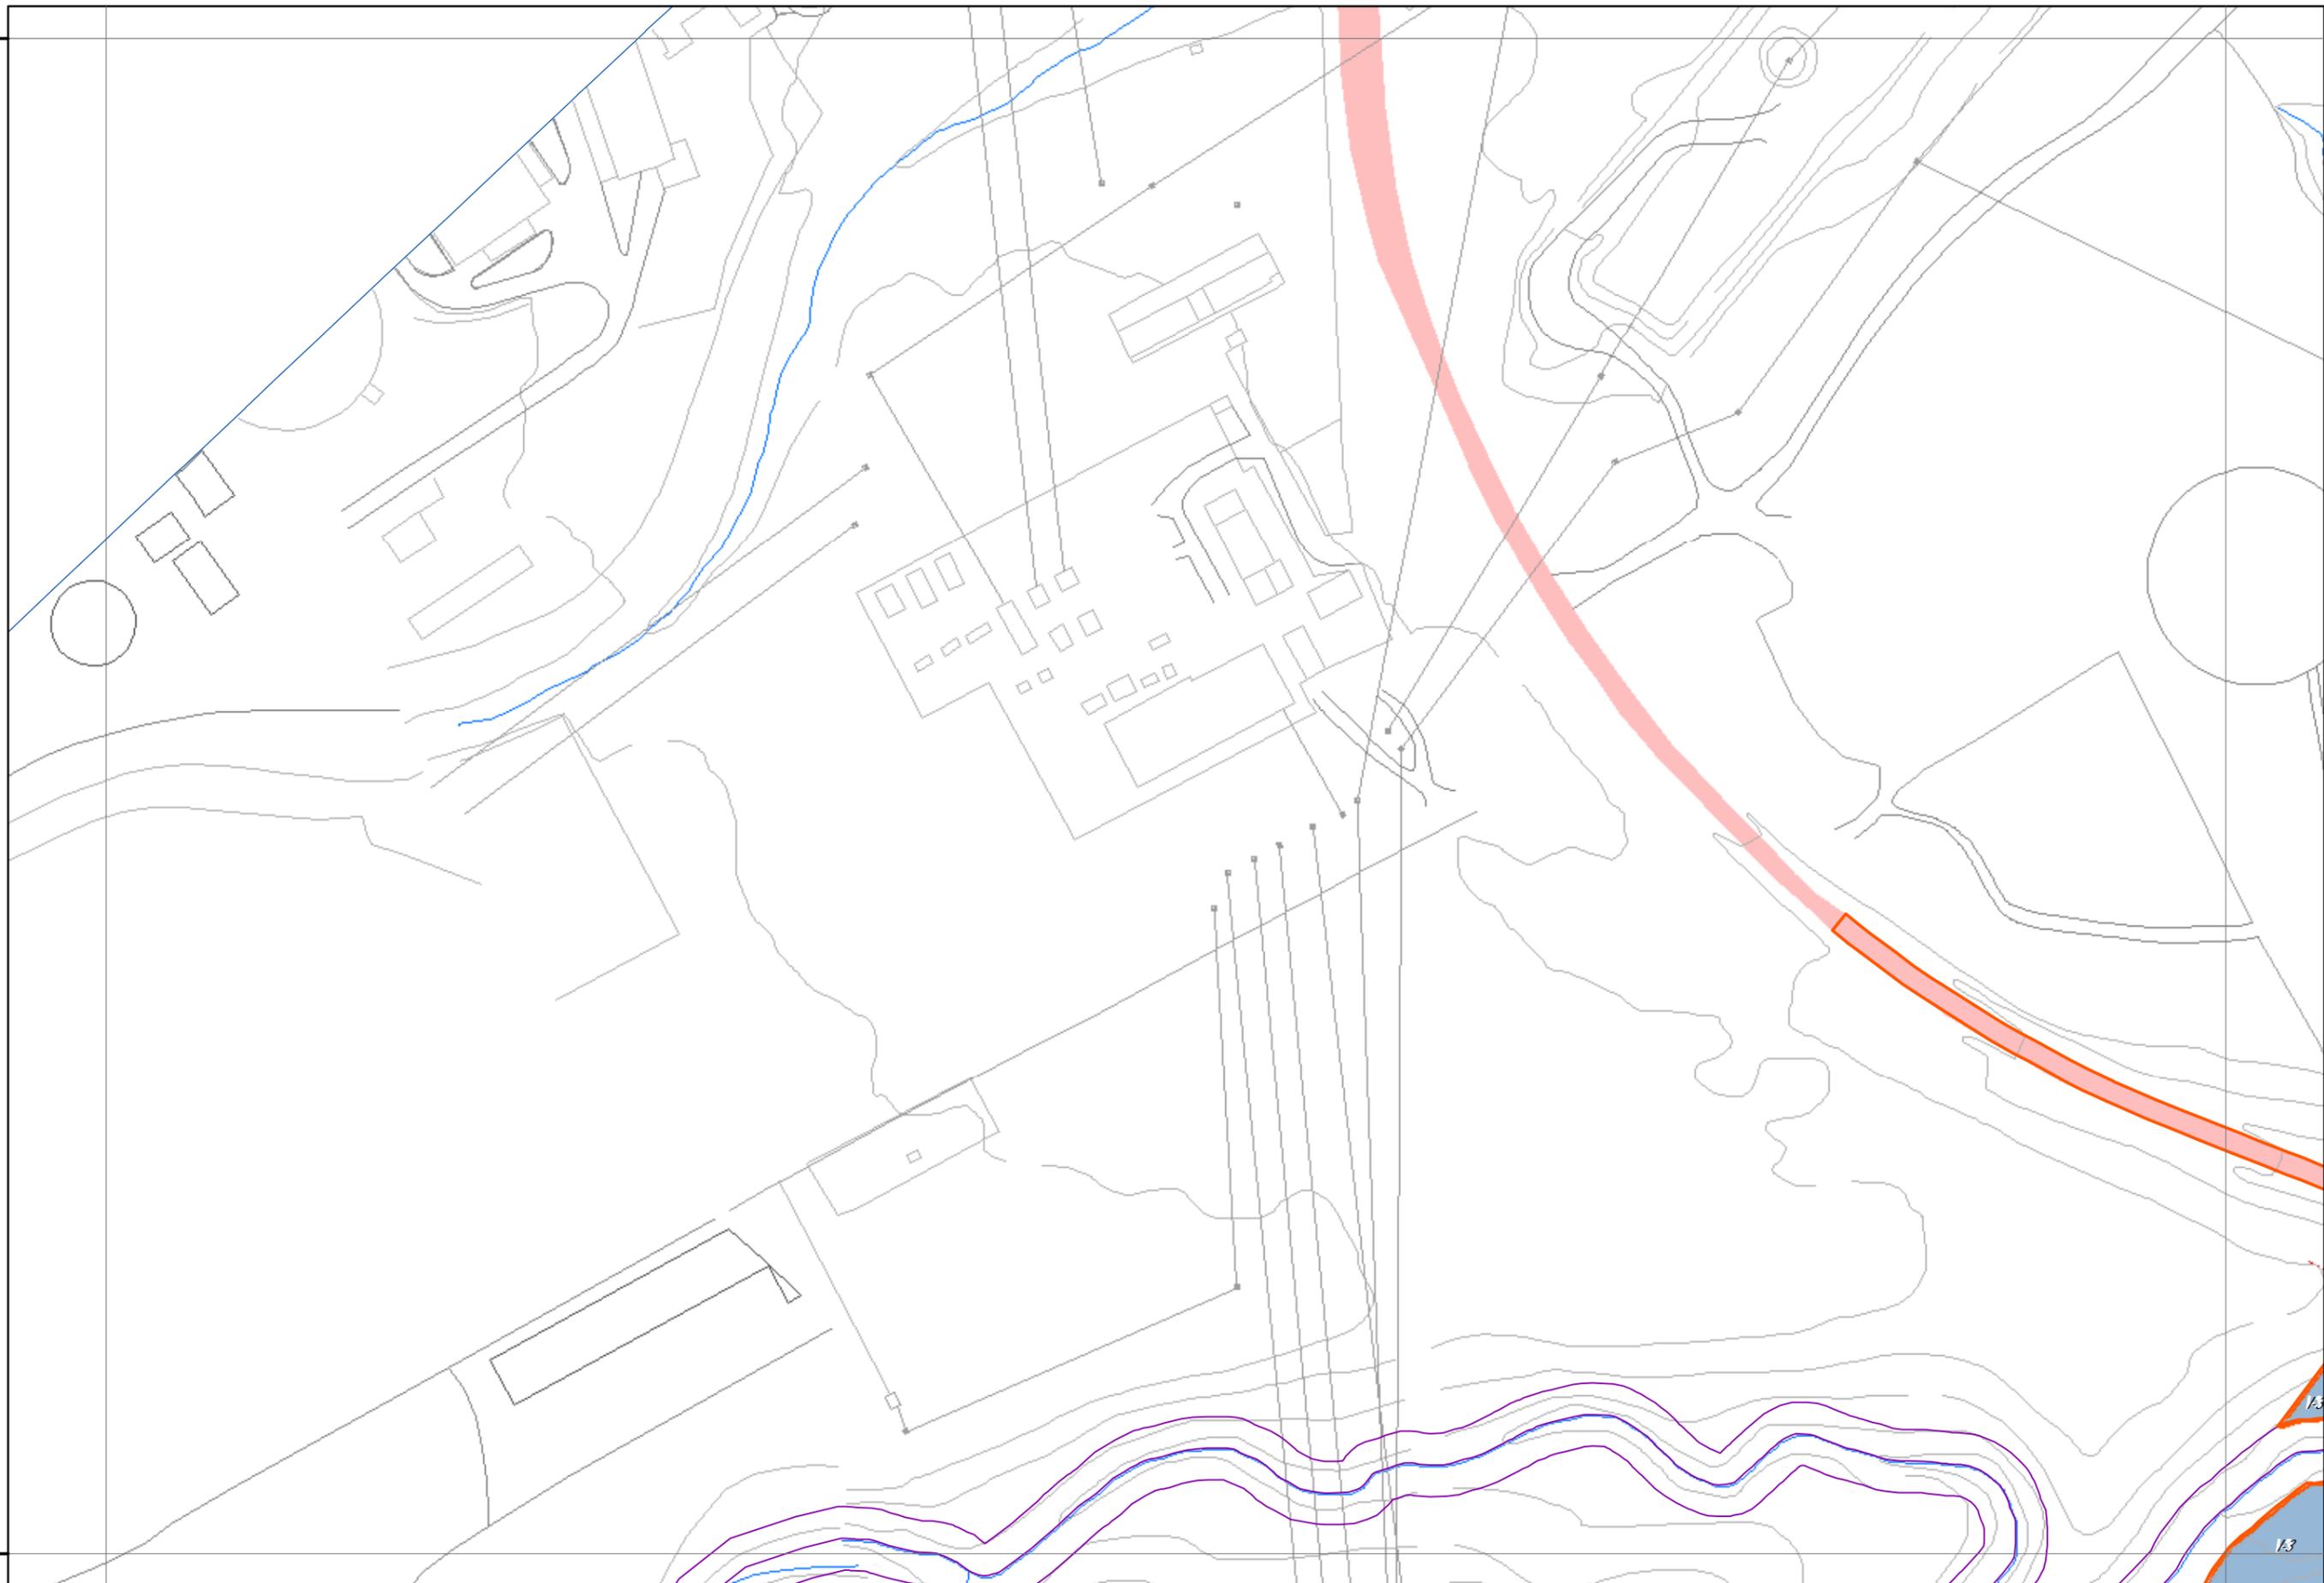

AYUNTAMIENTO DE BENAHADUX
MODIFICACIÓN Y ADAPTACIÓN PARCIAL A LA NUEVA LEY
DEL PLANEAMIENTO DE BENAHADUX

A I T Arquitectura, Ingeniería y Territorio
 POR EL EQUIPO REDACTOR
Juan José Martínez Marín
 JUAN JOSE MARTINEZ MARIN
 Ingeniero de Caminos

TITULO

CLASIFICACIÓN DE SUELO (II).
DETALLE

PLANO

0.3

HOJA 1 DE 15

ESCALA


1:2.000

FECHA

ENERO 2006

4087900

4087400

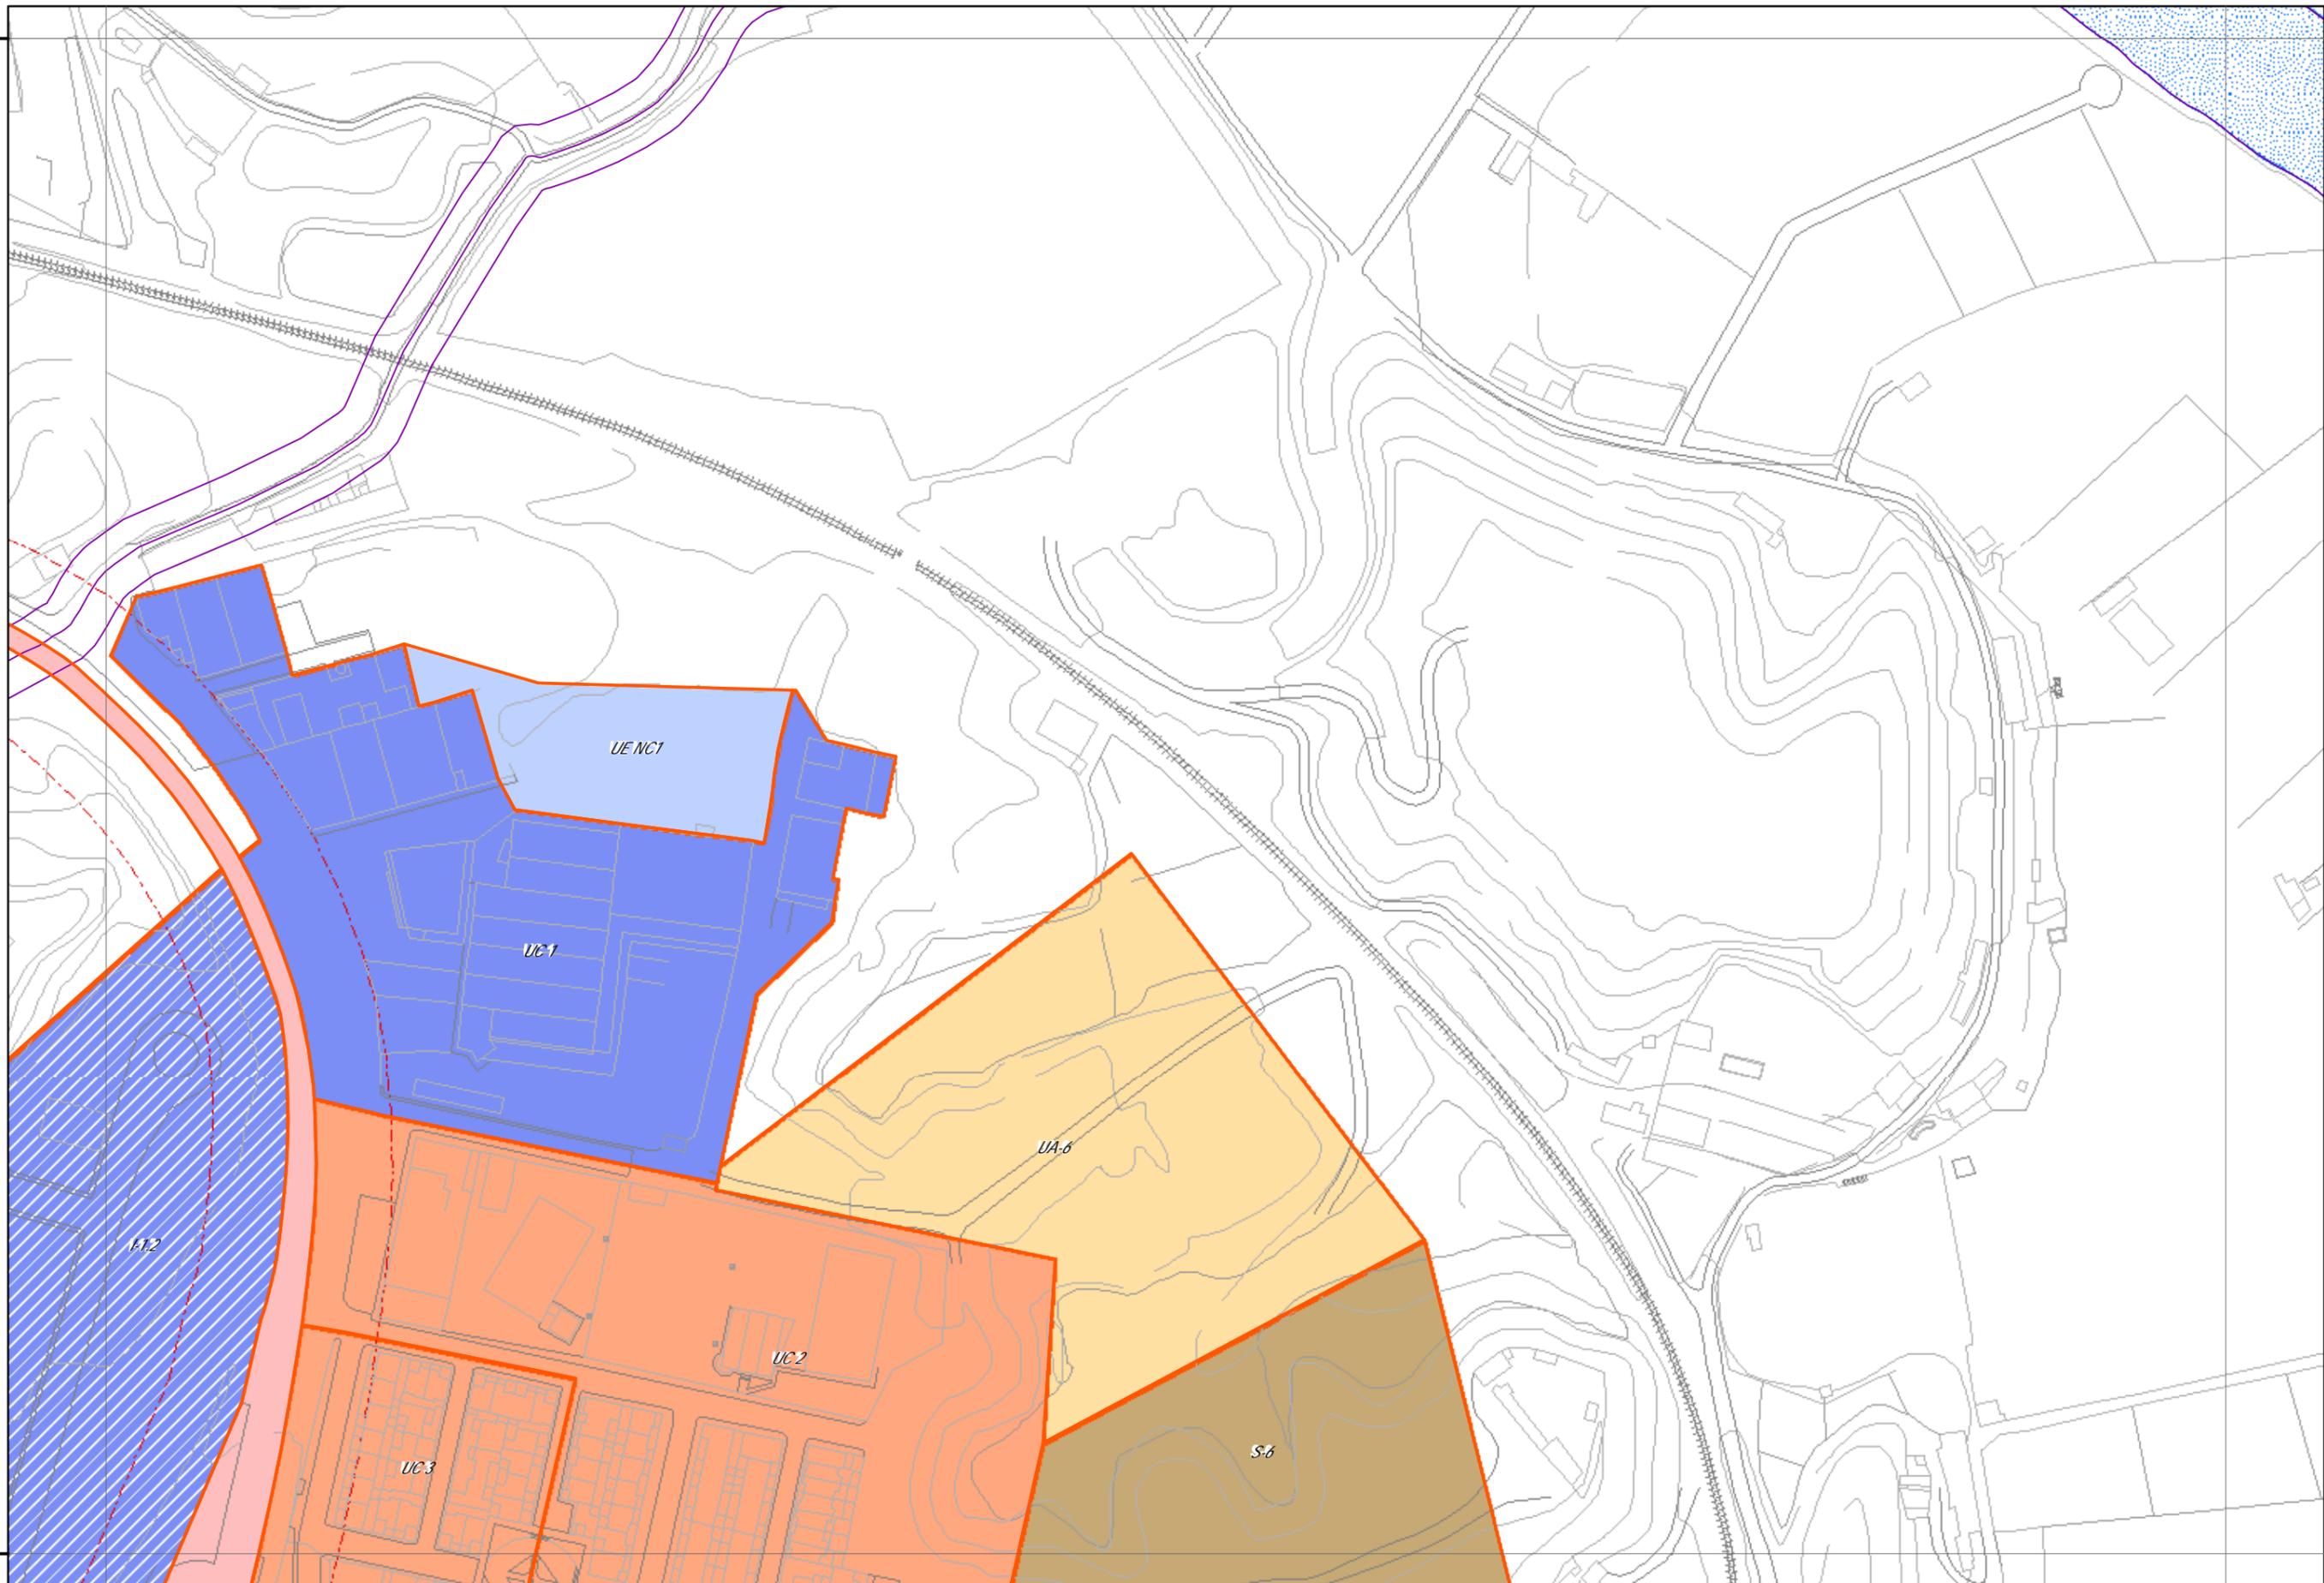

AYUNTAMIENTO DE BENAHADUX
MODIFICACIÓN Y ADAPTACIÓN PARCIAL A LA NUEVA LEY
DEL PLANEAMIENTO DE BENAHADUX

A I T Arquitectura, Ingeniería y Territorio
 POR EL EQUIPO REDACTOR
Juan José Martínez Marín
 JUAN JOSE MARTINEZ MARIN
 Ingeniero de Caminos

TITULO

CLASIFICACIÓN DE SUELO (II).
DETALLE

PLANO

O.3

HOJA 3 DE 15

ESCALA


1:2.000

FECHA

ENERO 2006

4087400

4086900

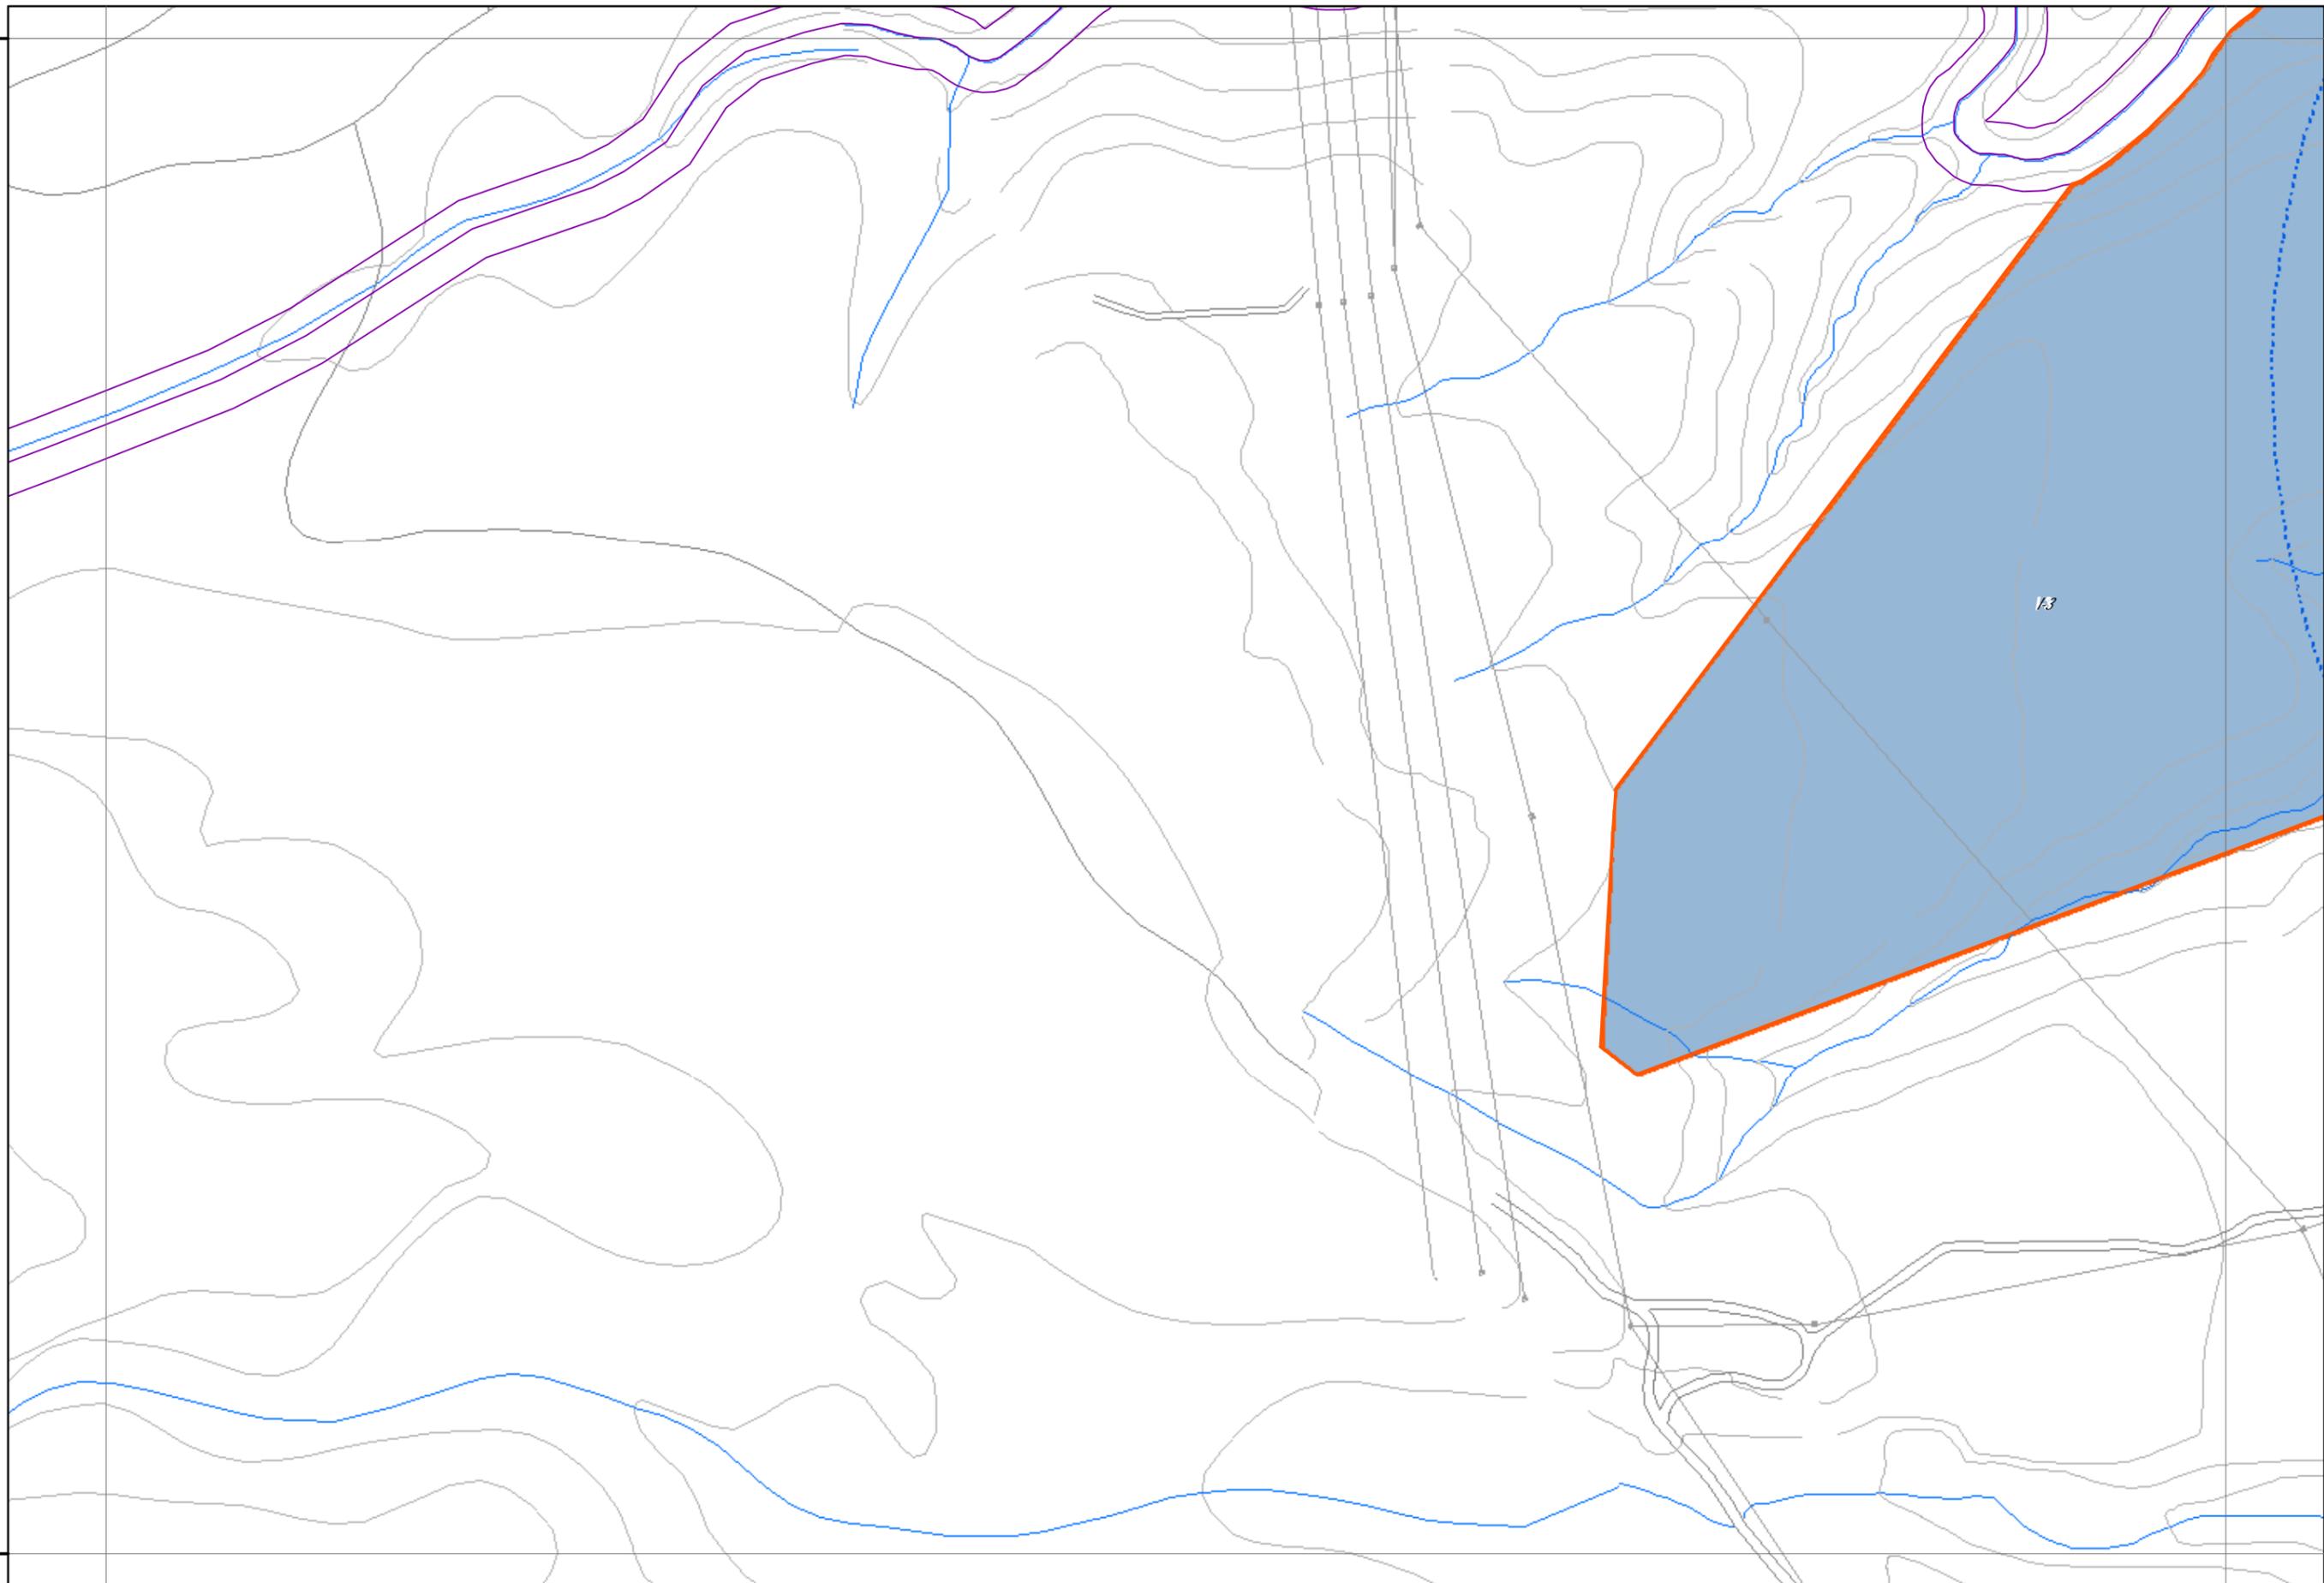

AYUNTAMIENTO DE BENAHADUX
MODIFICACIÓN Y ADAPTACIÓN PARCIAL A LA NUEVA LEY
DEL PLANEAMIENTO DE BENAHADUX

A I T Arquitectura, Ingeniería y Territorio
POR EL EQUIPO REDACTOR
Juan José Martínez Marín
JUAN JOSE MARTINEZ MARIN
Ingeniero de Caminos

TITULO

CLASIFICACIÓN DE SUELO (II).
DETALLE

PLANO

0.3

HOJA 4 DE 15

ESCALA


1:2.000

FECHA

ENERO 2006

4087400

4086900

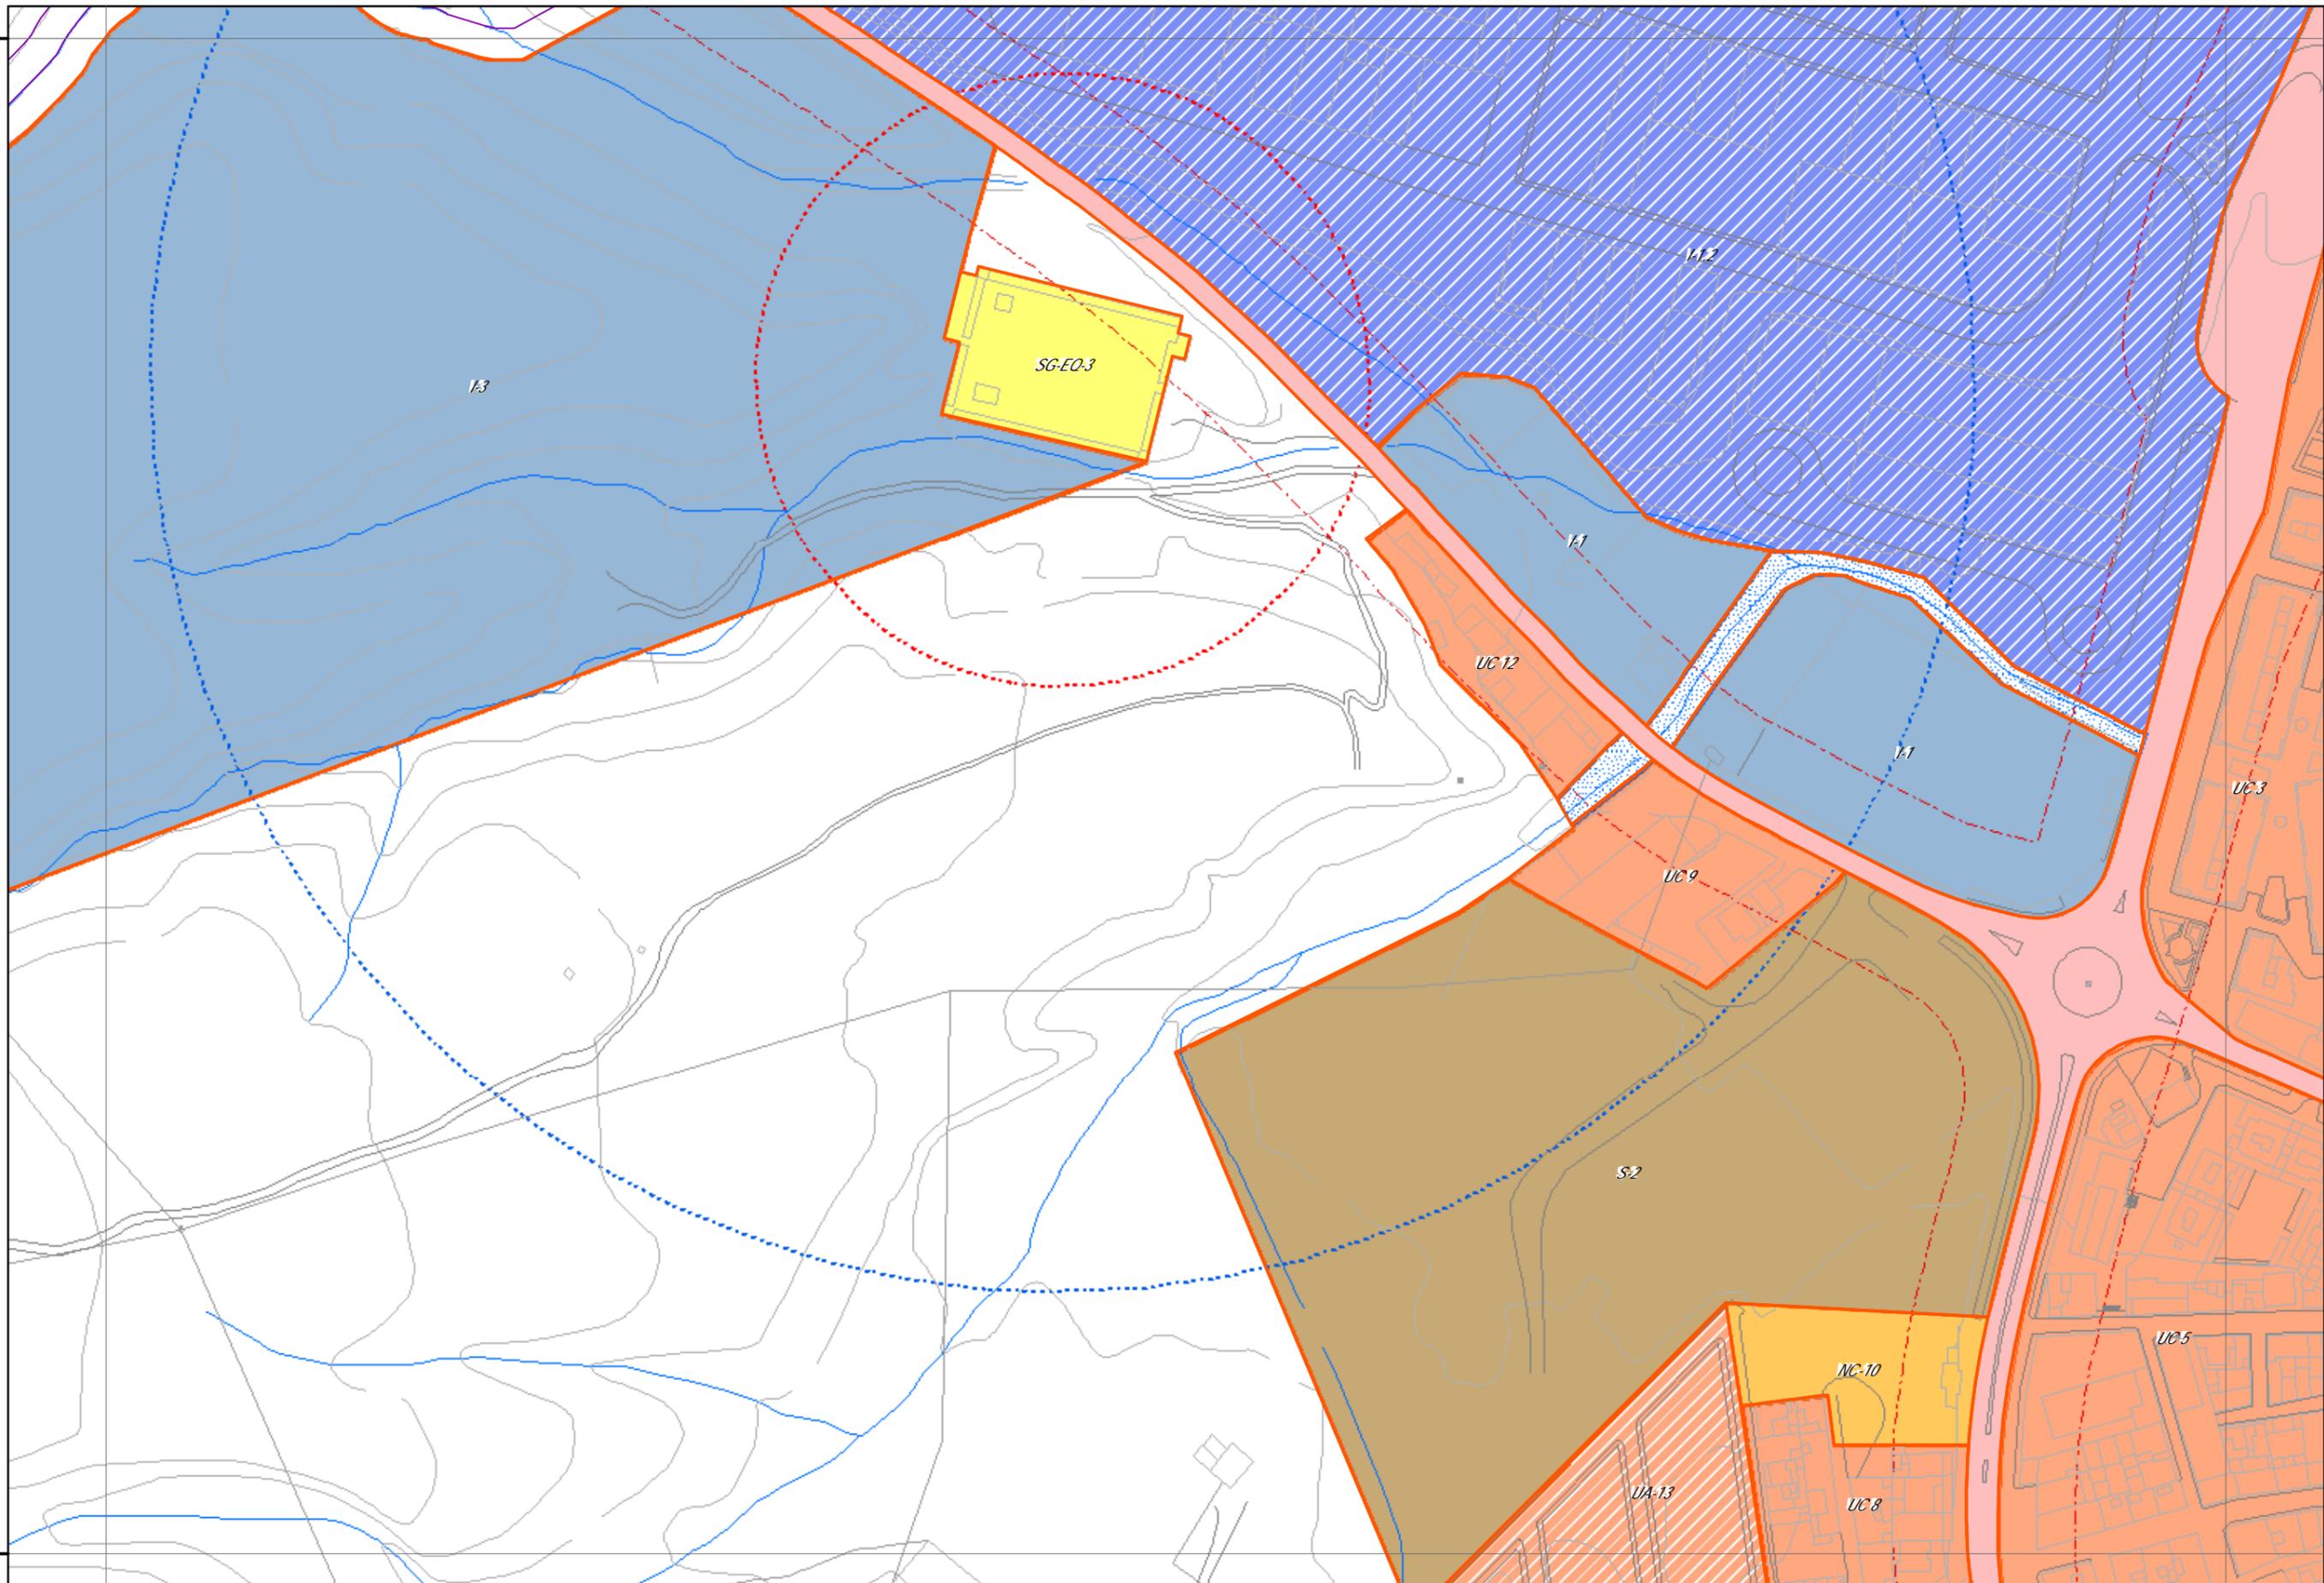

AYUNTAMIENTO DE BENAHADUX
MODIFICACIÓN Y ADAPTACIÓN PARCIAL A LA NUEVA LEY
DEL PLANEAMIENTO DE BENAHADUX

A I T **Arquitectura, Ingeniería y Territorio**
 POR EL EQUIPO REDACTOR
Juan José Martínez Marín
JUAN JOSE MARTINEZ MARIN
 Ingeniero de Caminos

TITULO

CLASIFICACIÓN DE SUELO (II).
DETALLE

PLANO

O.3


HOJA 5 DE 15

ESCALA

1:2.000

FECHA

ENERO 2006

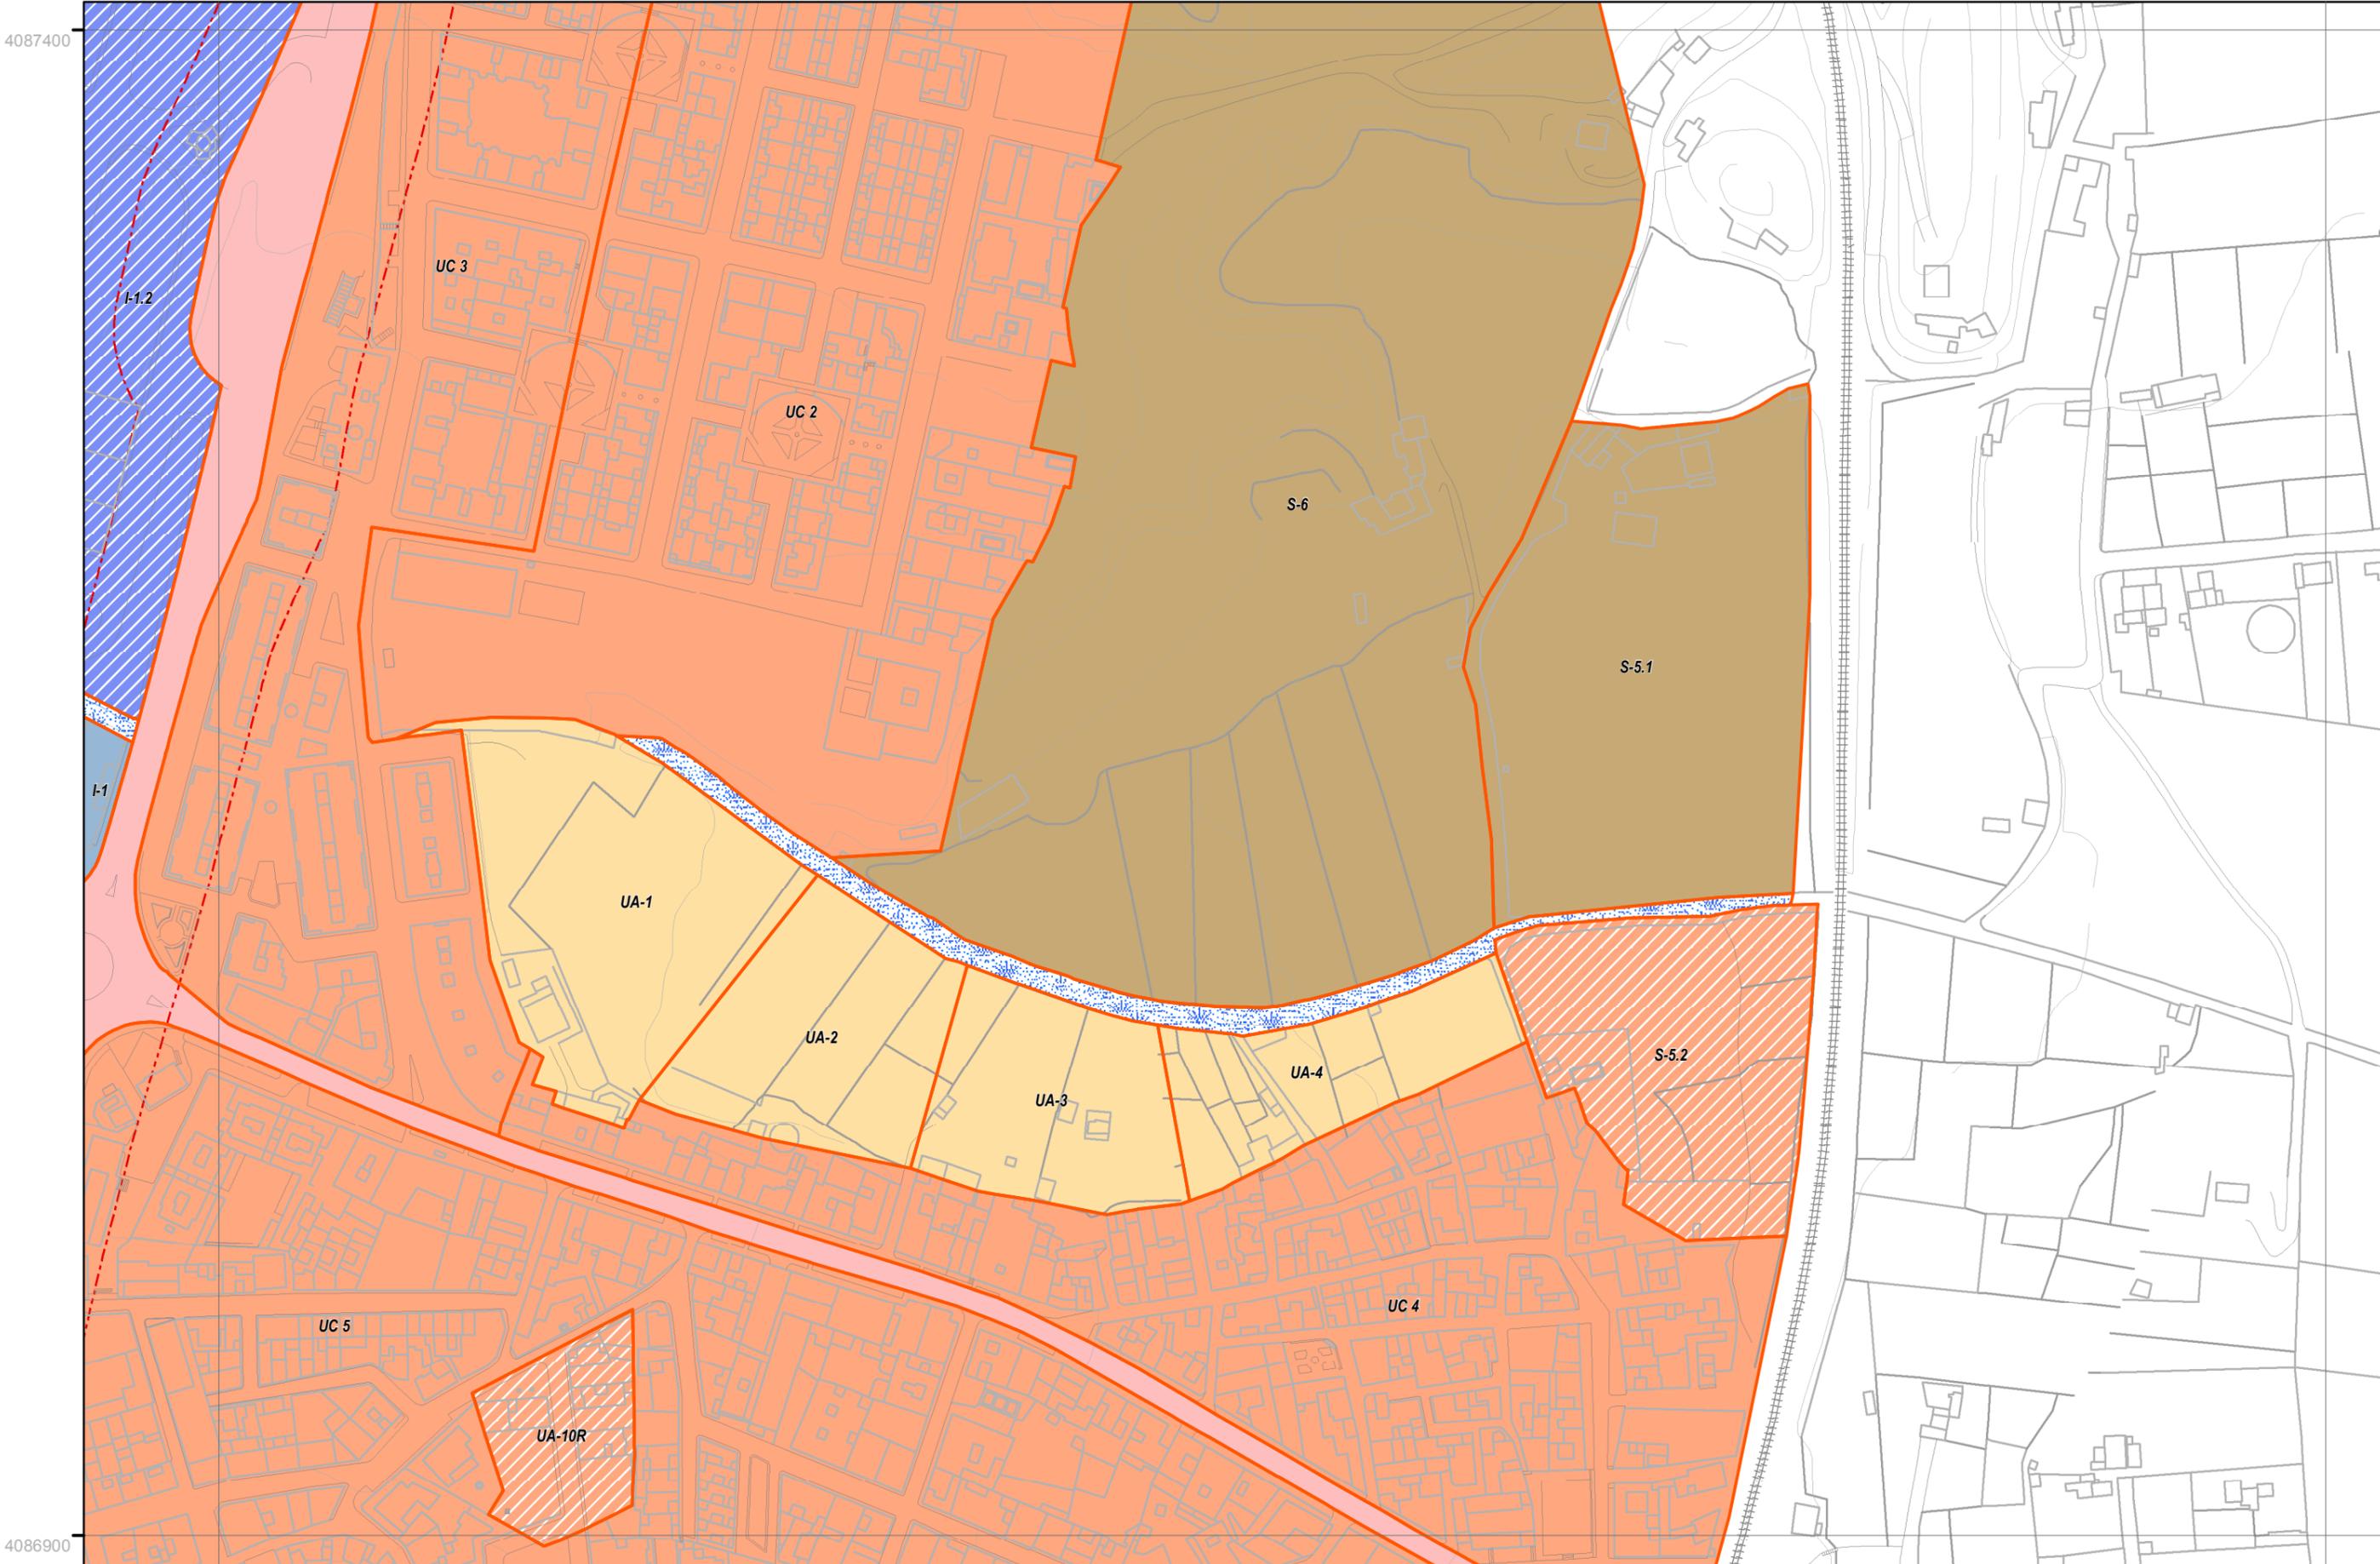

AYUNTAMIENTO DE BENAHADUX
MODIFICACIÓN Y ADAPTACIÓN PARCIAL A LA NUEVA LEY
DEL PLANEAMIENTO DE BENAHADUX

A I T **Arquitectura, Ingeniería y Territorio**
 POR EL EQUIPO REDACTOR
Juan José Martínez Marín
JUAN JOSE MARTINEZ MARIN
 Ingeniero de Caminos

TITULO

CLASIFICACIÓN DE SUELO (II).
DETALLE

PLANO

0.3

HOJA 6 DE 15

ESCALA


1:2.000

FECHA

ENERO 2006

4086900

4086400

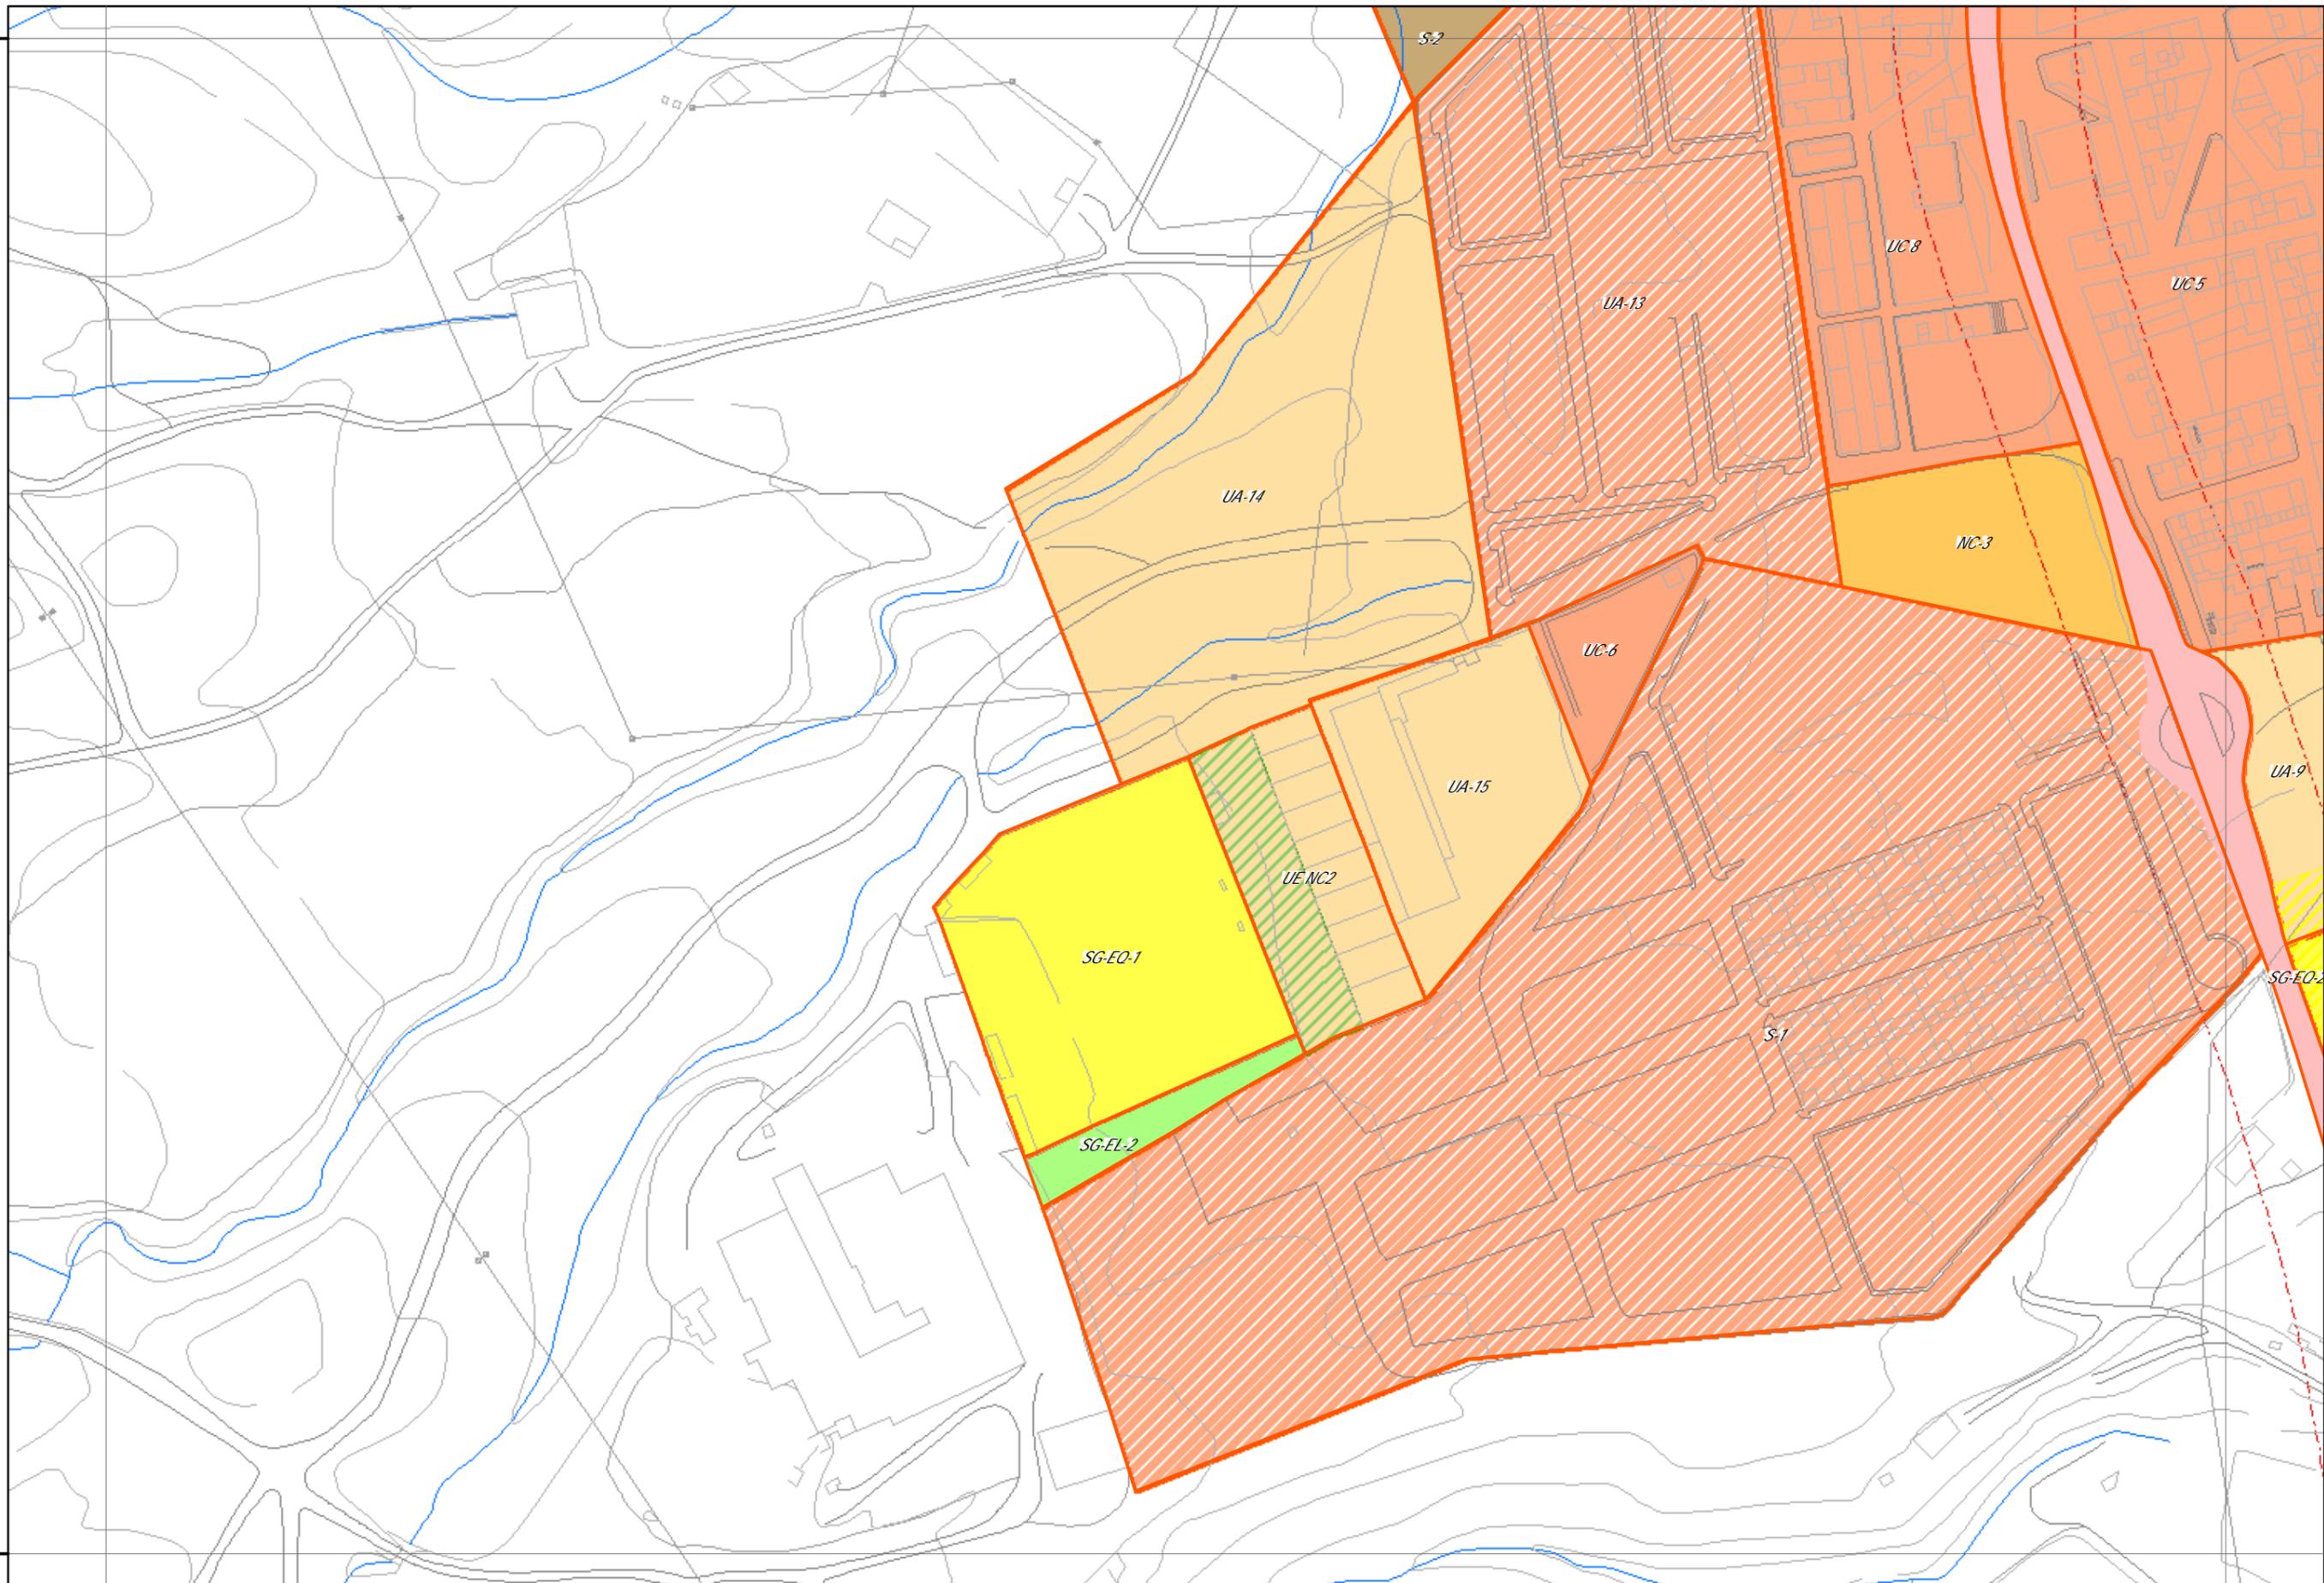

AYUNTAMIENTO DE BENAHADUX
MODIFICACIÓN Y ADAPTACIÓN PARCIAL A LA NUEVA LEY
DEL PLANEAMIENTO DE BENAHADUX

A I T **Arquitectura, Ingeniería y Territorio**
 POR EL EQUIPO REDACTOR
Juan José Martínez Marín
JUAN JOSE MARTINEZ MARIN
 Ingeniero de Caminos

TITULO

CLASIFICACIÓN DE SUELO (II).
DETALLE

PLANO

0.3

HOJA 7 DE 15

ESCALA


1:2.000

FECHA

ENERO 2006

4086400

4085900

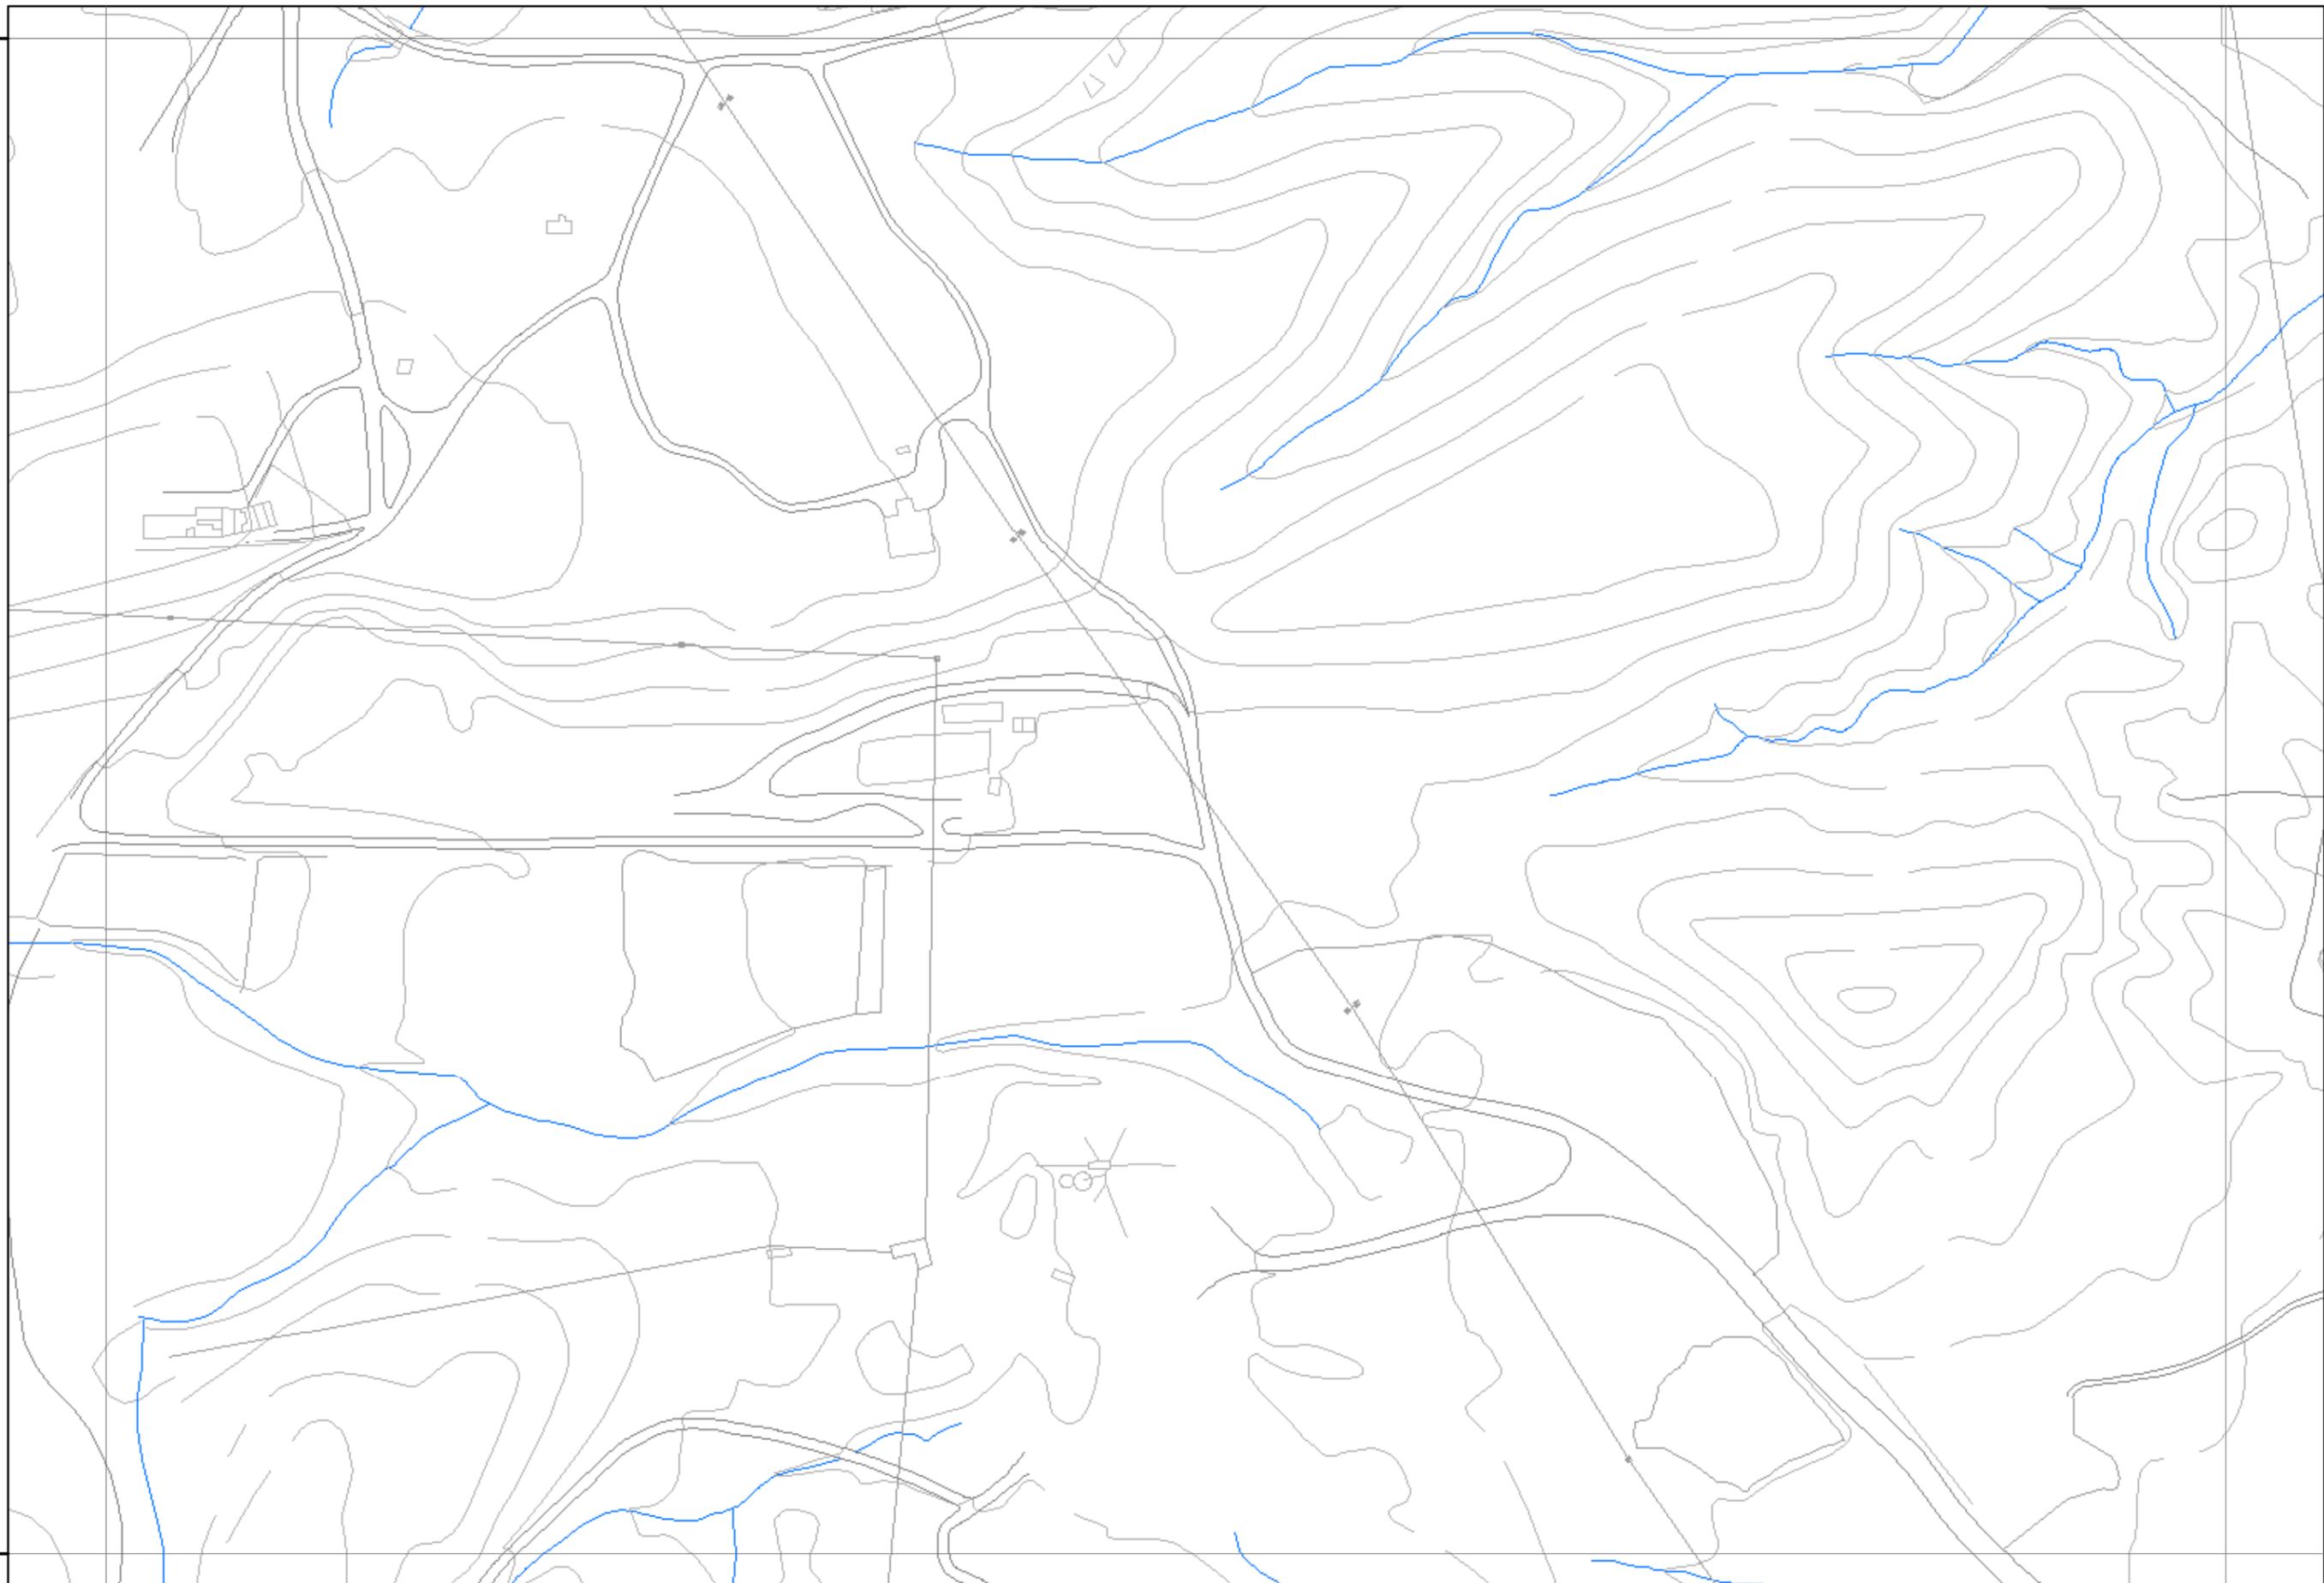

AYUNTAMIENTO DE BENAHADUX
MODIFICACIÓN Y ADAPTACIÓN PARCIAL A LA NUEVA LEY
DEL PLANEAMIENTO DE BENAHADUX

A I T Arquitectura, Ingeniería y Territorio
POR EL EQUIPO REDACTOR
Juan José Martínez Marín
JUAN JOSE MARTINEZ MARIN
Ingeniero de Caminos

TITULO

CLASIFICACIÓN DE SUELO (II).
DETALLE

PLANO

O.3

HOJA 9 DE 15

ESCALA


1:2.000

FECHA

ENERO 2006

4086400

4085900

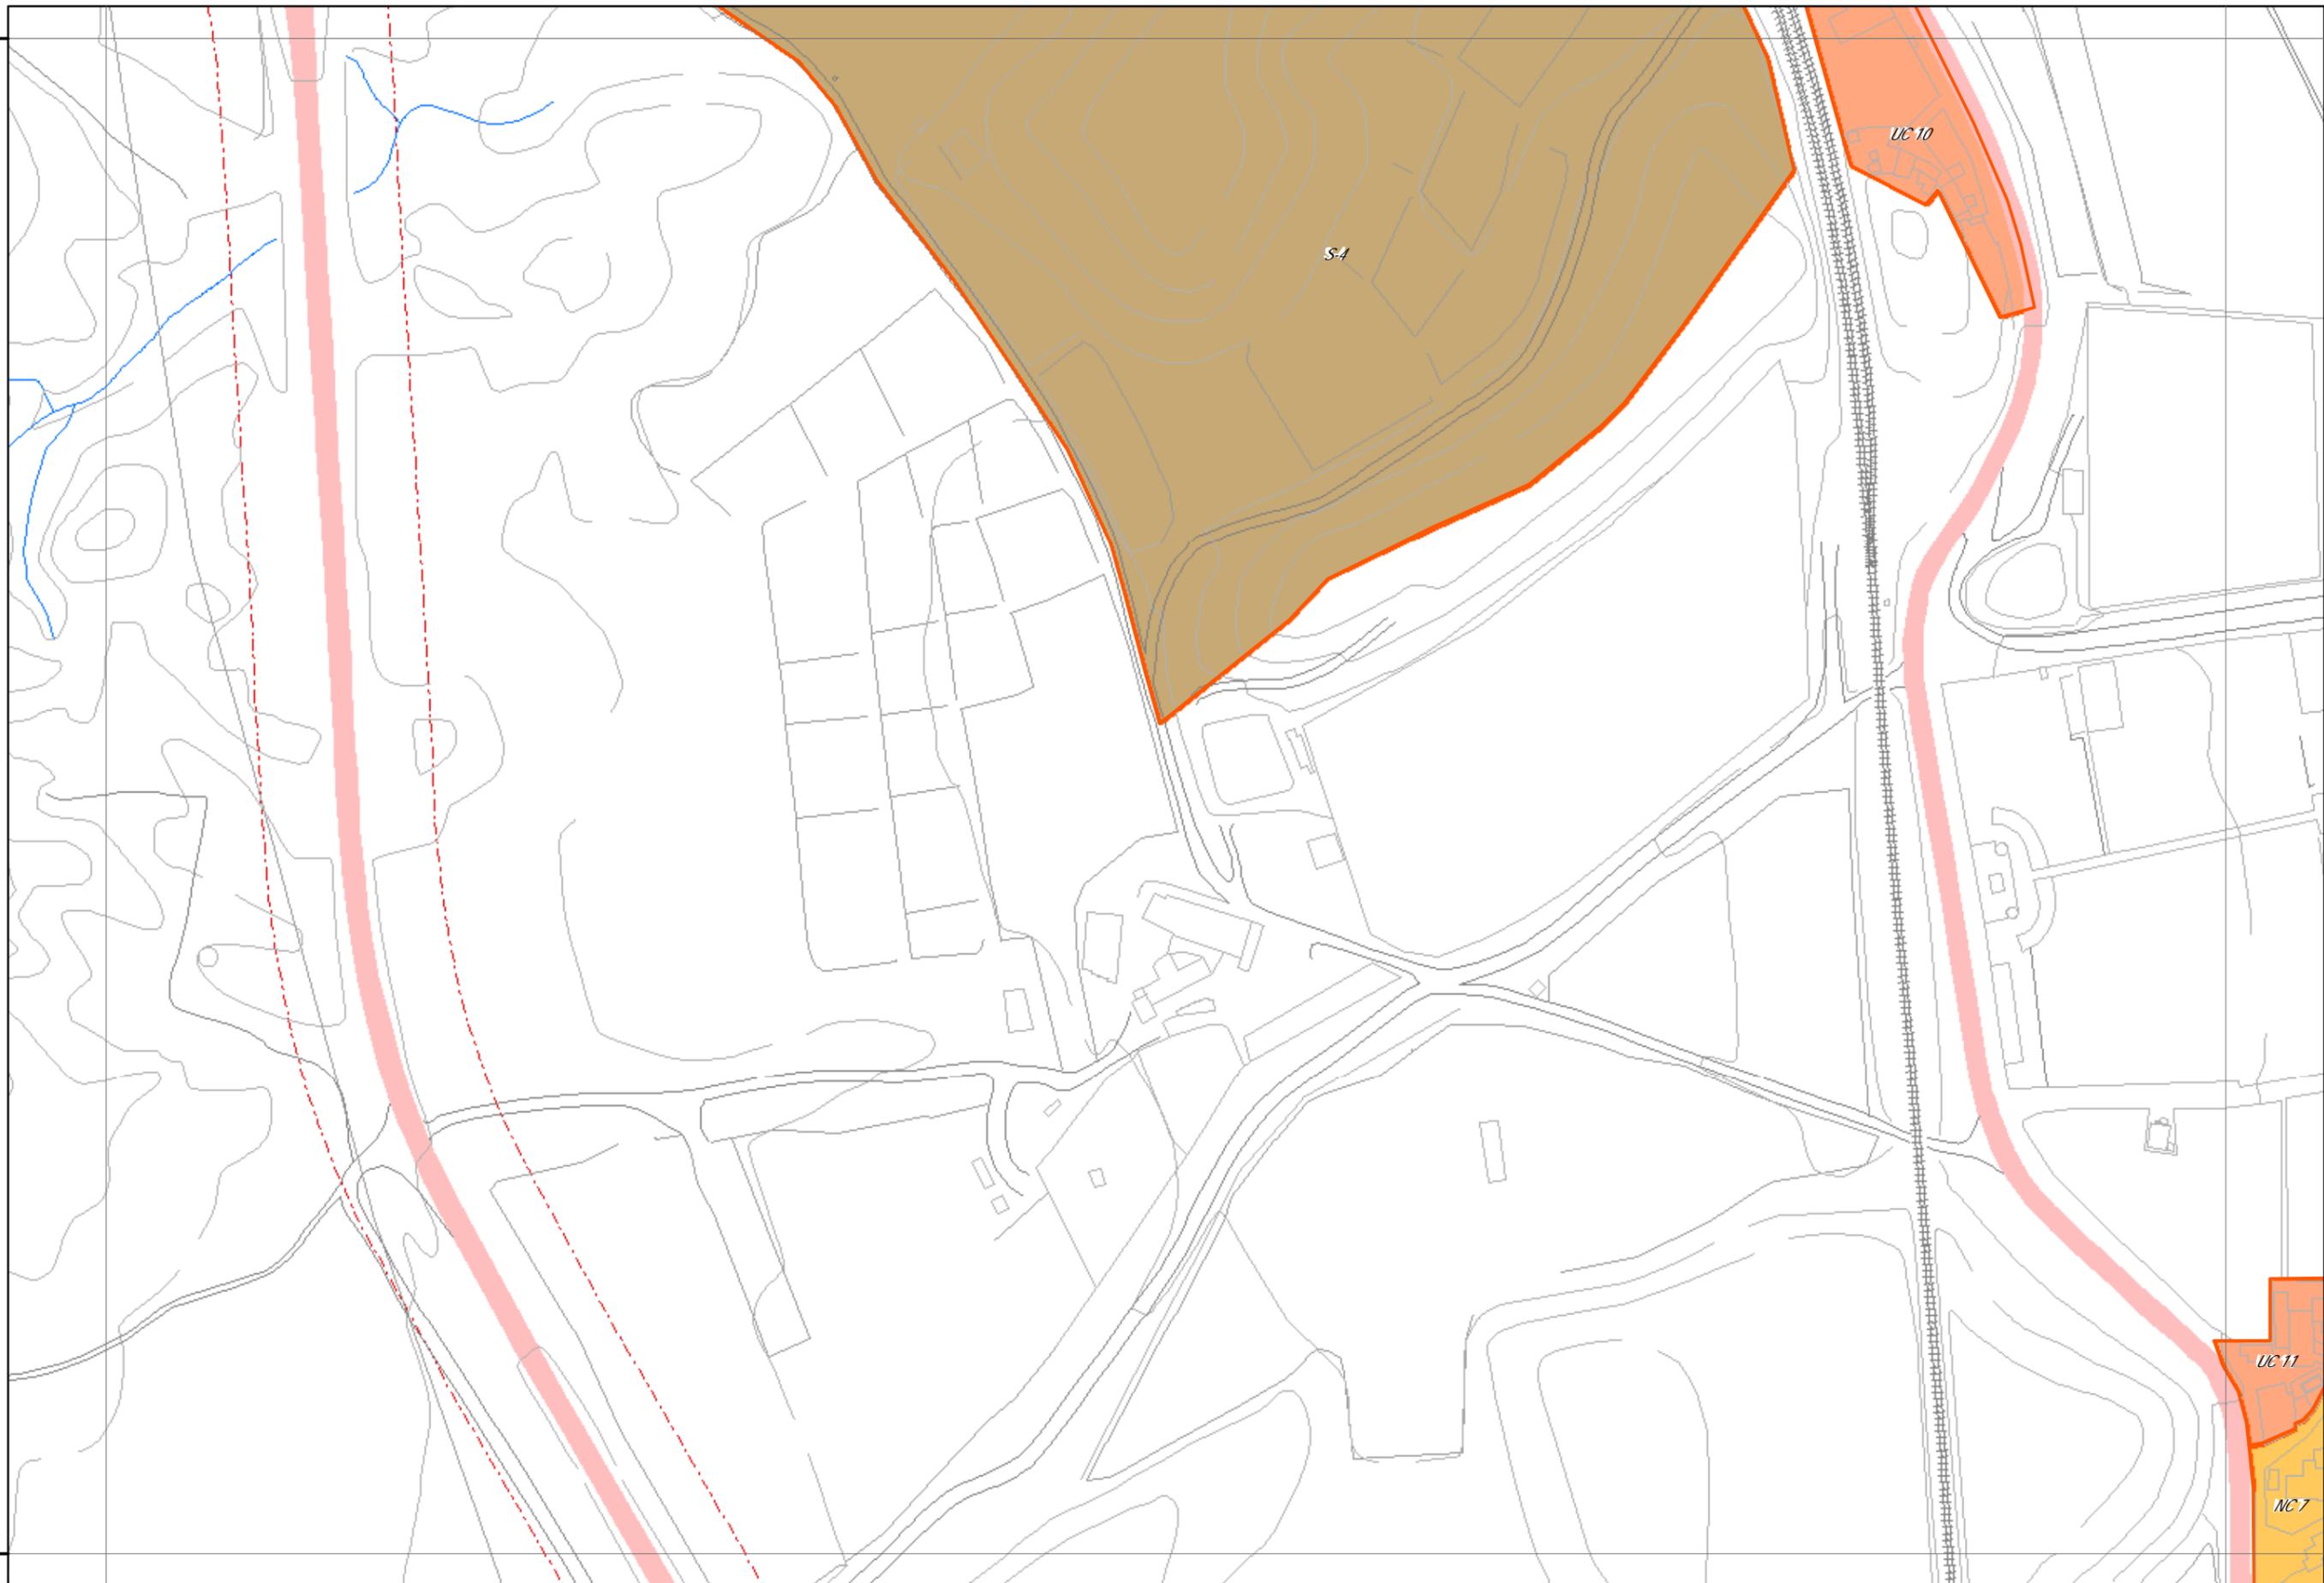

AYUNTAMIENTO DE BENAHADUX
MODIFICACIÓN Y ADAPTACIÓN PARCIAL A LA NUEVA LEY
DEL PLANEAMIENTO DE BENAHADUX

A I T Arquitectura, Ingeniería y Territorio
 POR EL EQUIPO REDACTOR
Juan José Martínez Marín
 JUAN JOSE MARTINEZ MARIN
 Ingeniero de Caminos

TITULO

CLASIFICACIÓN DE SUELO (II).
DETALLE

PLANO

0.3

HOJA 10 DE 15

ESCALA

1:2.000

FECHA

ENERO 2006

4086400

4085900



AYUNTAMIENTO DE BENAHADUX
MODIFICACIÓN Y ADAPTACIÓN PARCIAL A LA NUEVA LEY
DEL PLANEAMIENTO DE BENAHADUX

AIT Arquitectura, Ingeniería y Territorio
 POR EL EQUIPO REDACTOR
Juan José Martínez Marín
 JUAN JOSE MARTINEZ MARIN
 Ingeniero de Caminos

TITULO

CLASIFICACIÓN DE SUELO (II).
DETALLE

PLANO

0.3

HOJA 11 DE 15

ESCALA


1:2.000

FECHA

ENERO 2006

4085900

4085400

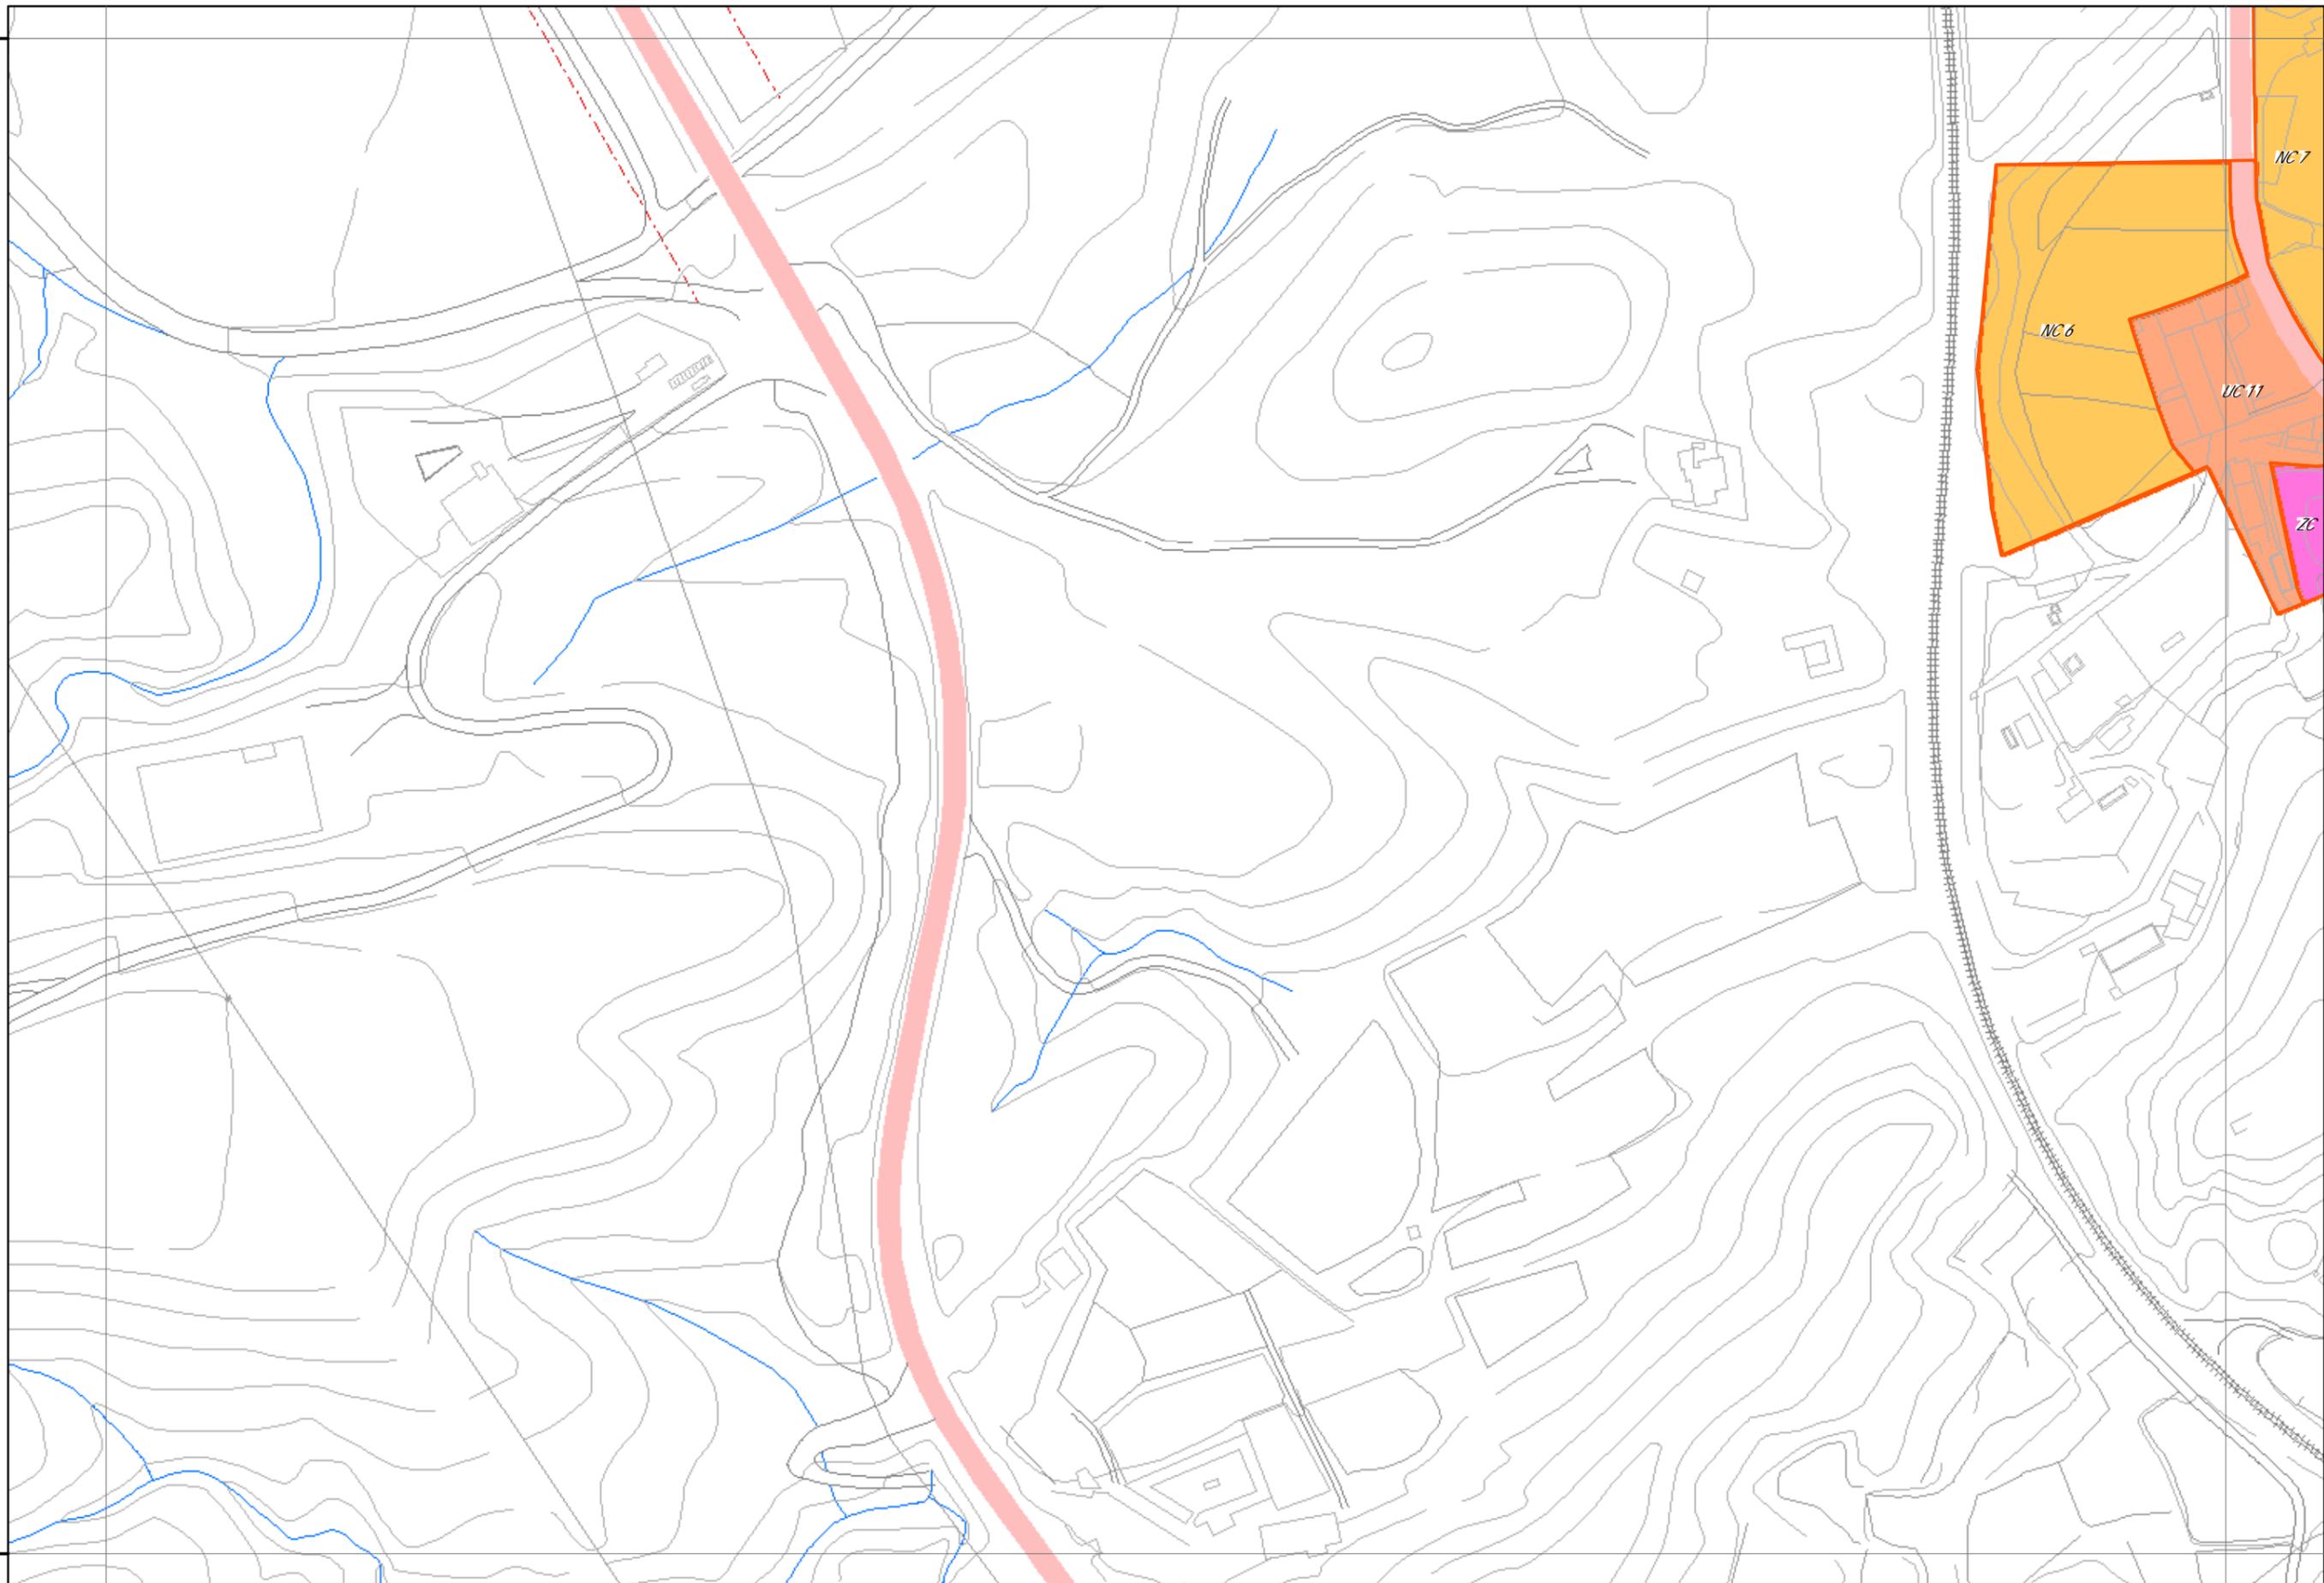

AYUNTAMIENTO DE BENAHADUX
MODIFICACIÓN Y ADAPTACIÓN PARCIAL A LA NUEVA LEY
DEL PLANEAMIENTO DE BENAHADUX

A I T Arquitectura, Ingeniería y Territorio
 POR EL EQUIPO REDACTOR
Juan José Martínez Marín
 JUAN JOSE MARTINEZ MARIN
 Ingeniero de Caminos

TITULO

CLASIFICACIÓN DE SUELO (II).
DETALLE

PLANO

O.3


HOJA 12 DE 15

ESCALA

1:2.000

FECHA

ENERO 2006

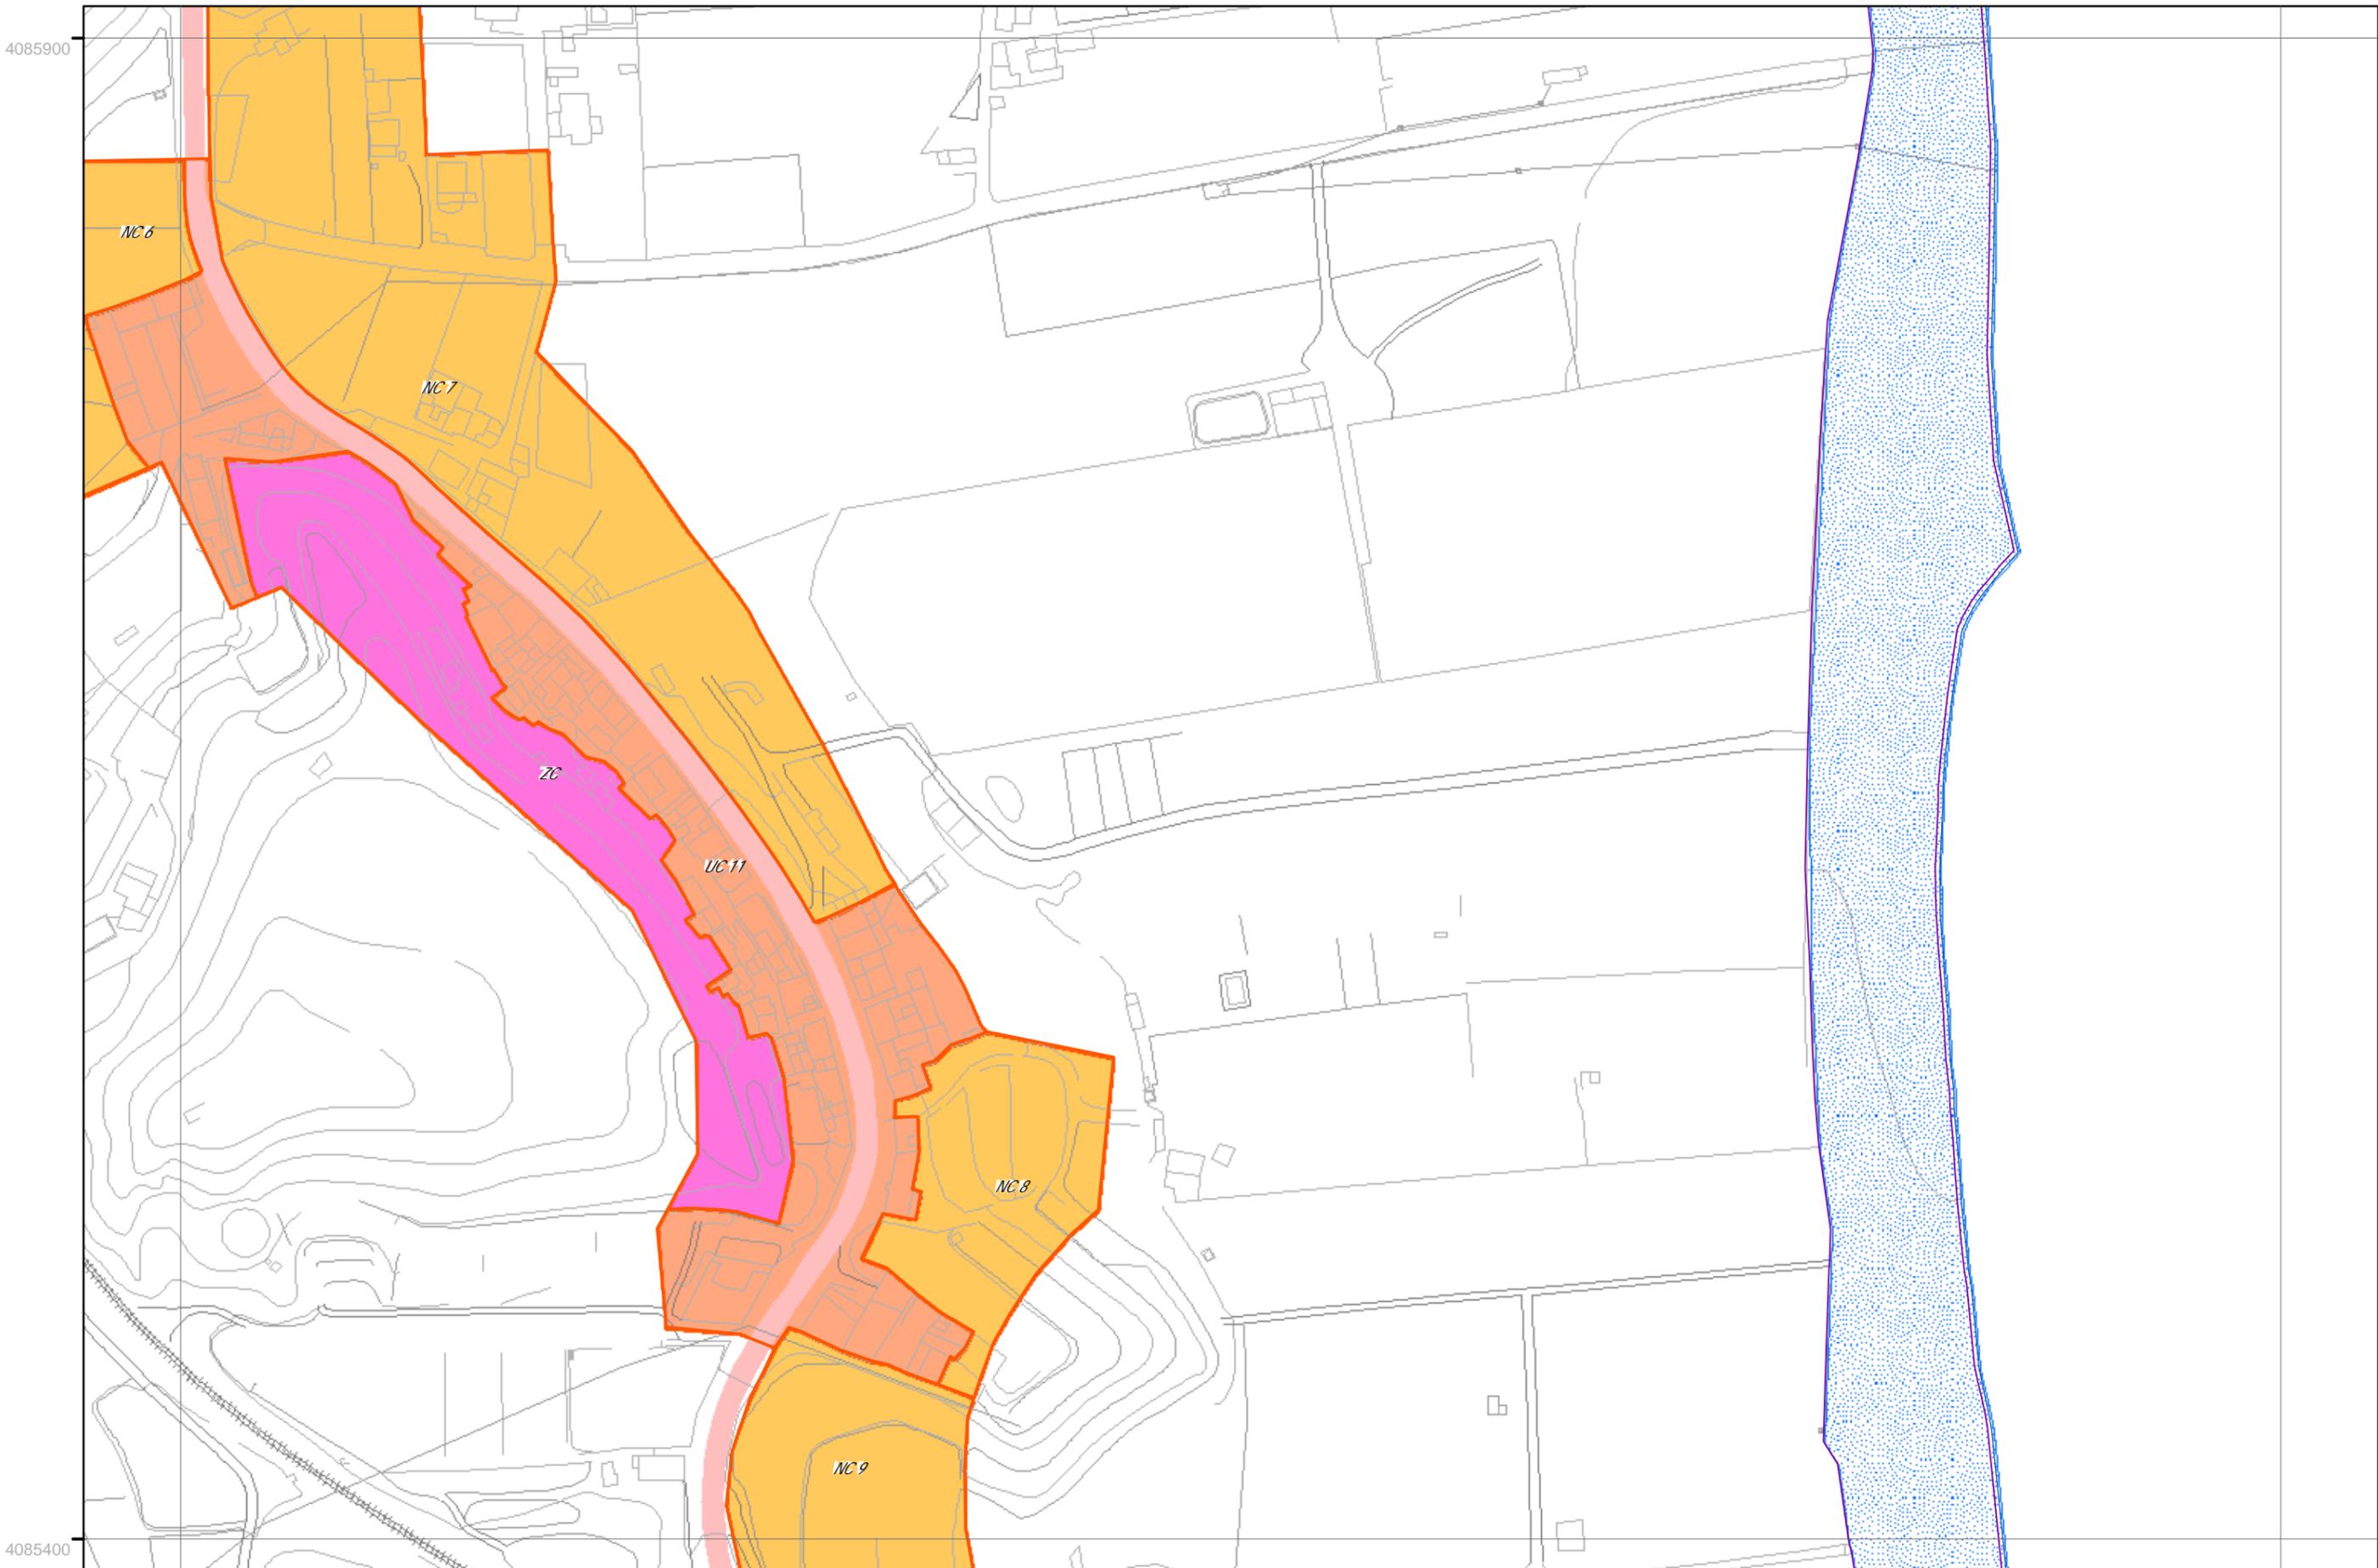

AYUNTAMIENTO DE BENAHADUX
MODIFICACIÓN Y ADAPTACIÓN PARCIAL A LA NUEVA LEY
DEL PLANEAMIENTO DE BENAHADUX

A I T **Arquitectura, Ingeniería y Territorio**
 POR EL EQUIPO REDACTOR
Juan José Martínez Marín
JUAN JOSE MARTINEZ MARIN
 Ingeniero de Caminos

TITULO

CLASIFICACIÓN DE SUELO (II).
DETALLE

PLANO

0.3

HOJA 13 DE 15

ESCALA


1:2.000

FECHA

ENERO 2006

4085400

4084900

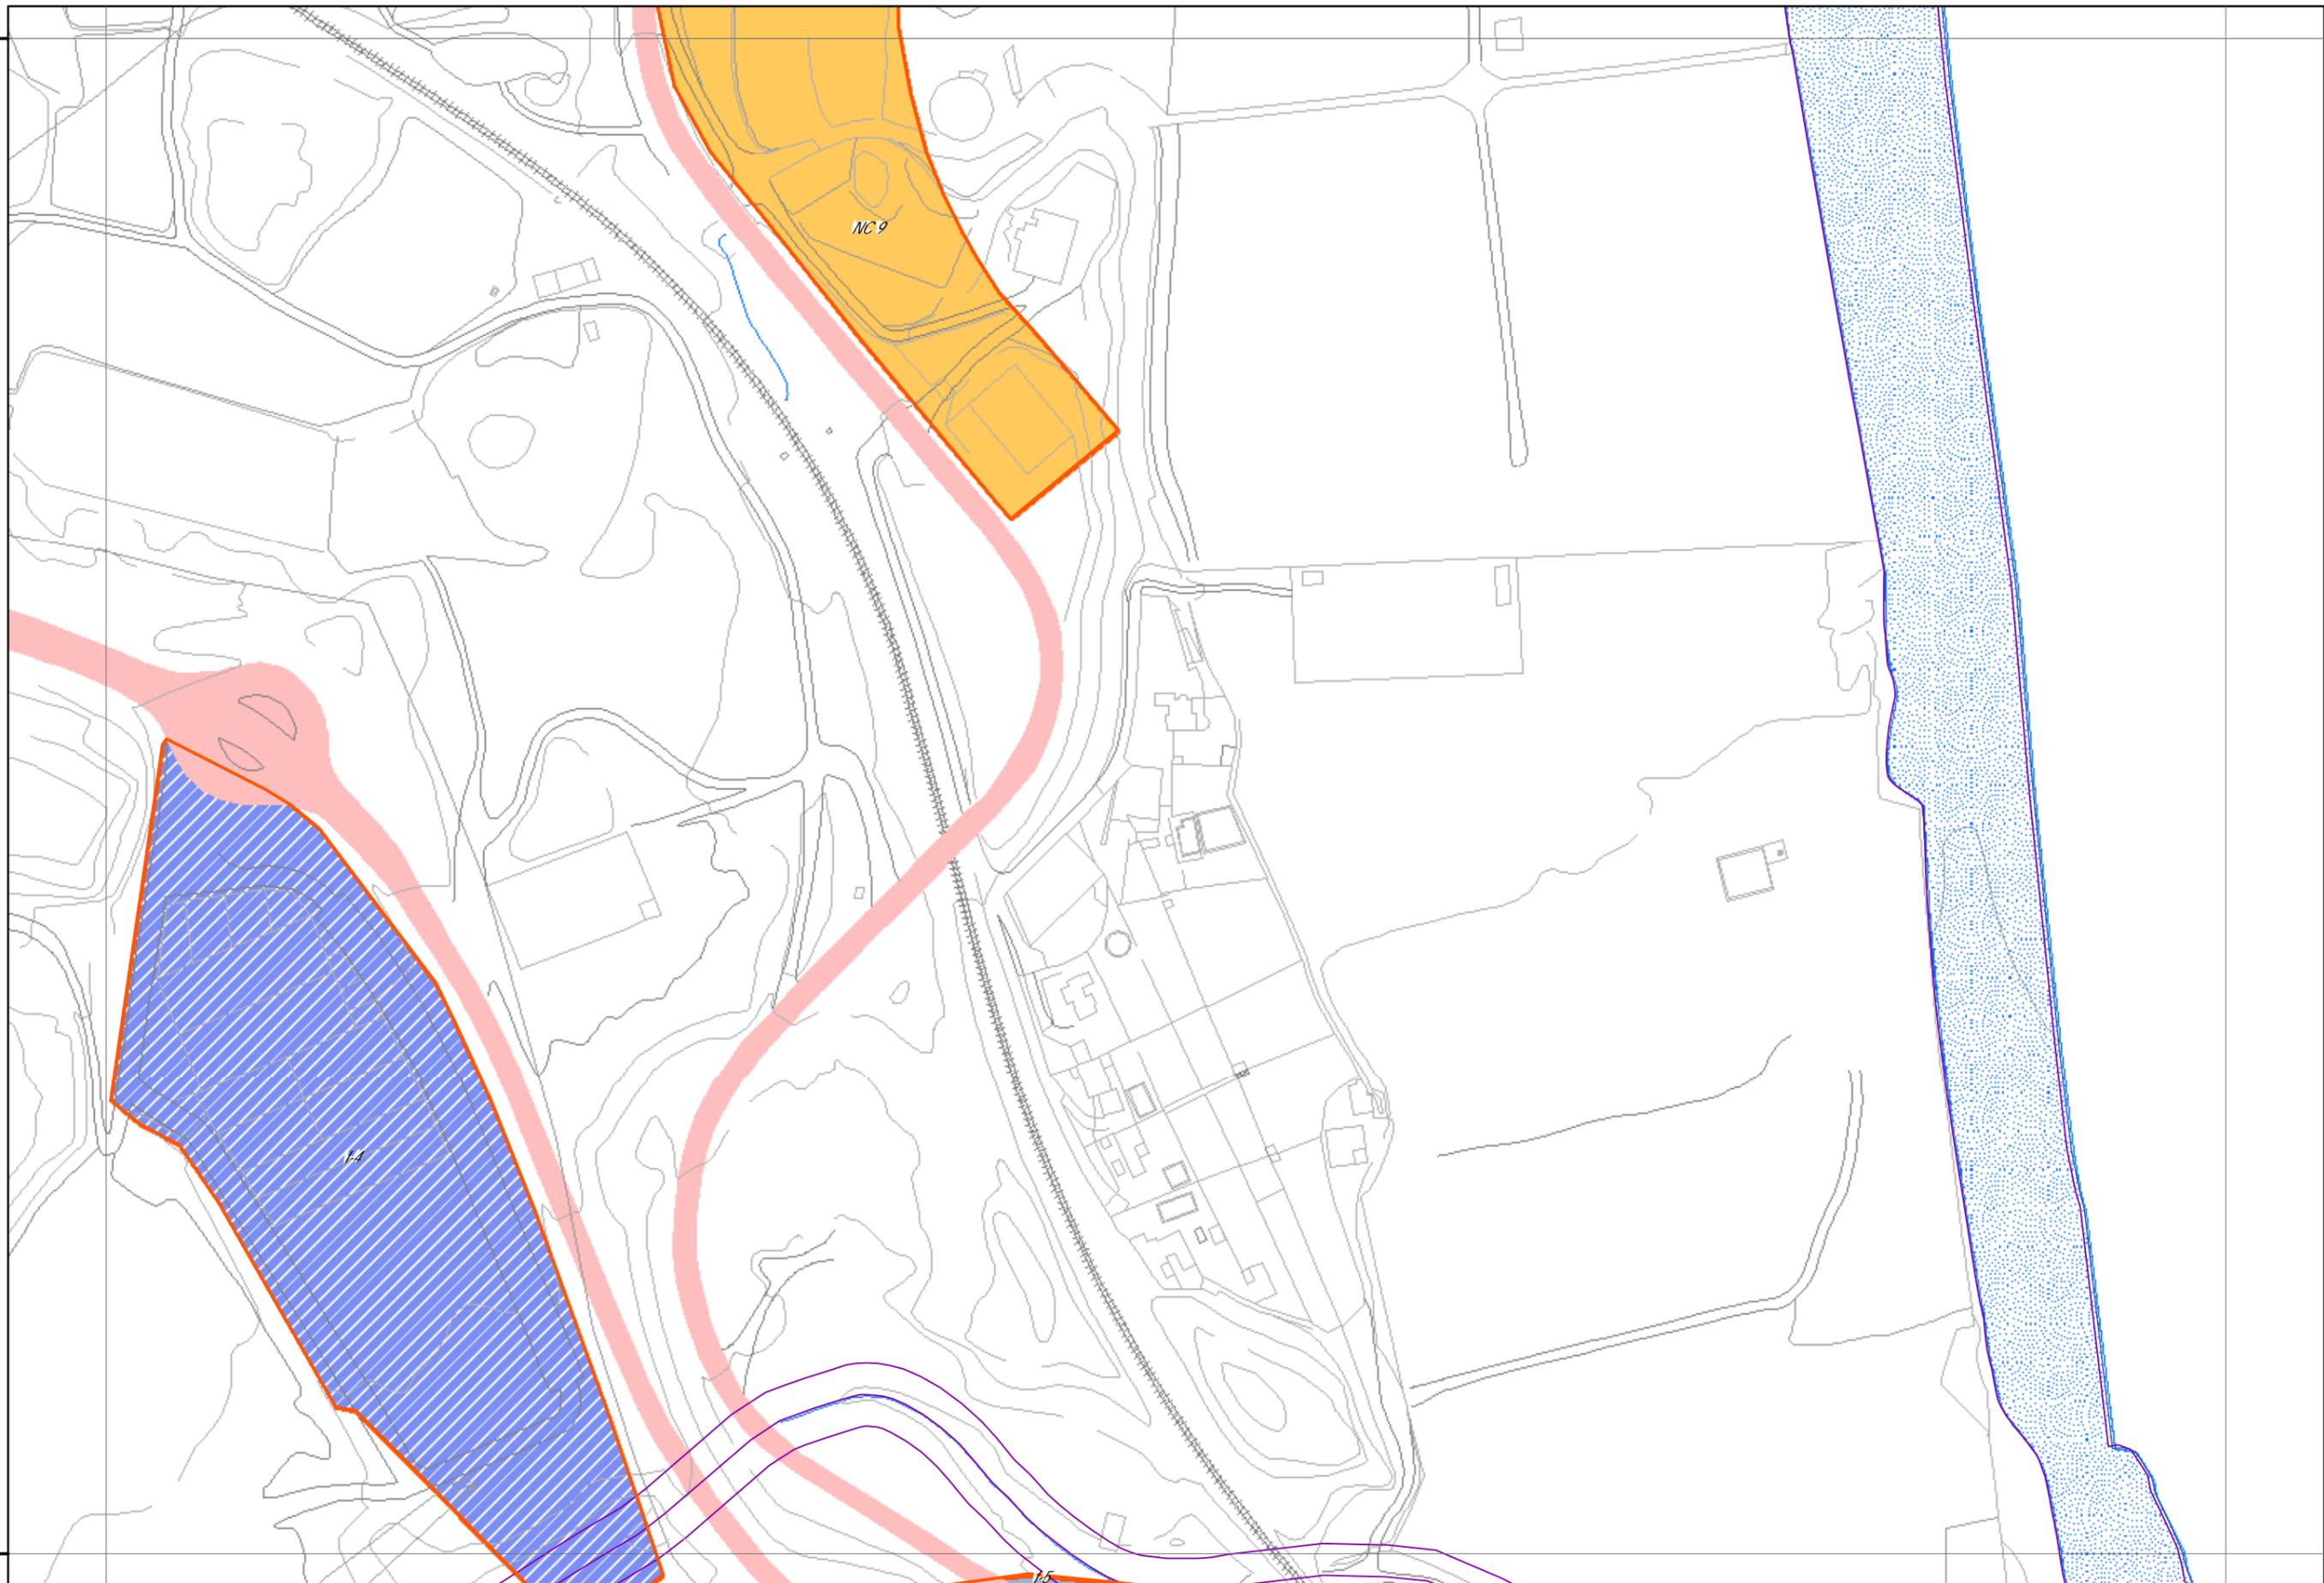

AYUNTAMIENTO DE BENAHADUX
MODIFICACIÓN Y ADAPTACIÓN PARCIAL A LA NUEVA LEY
DEL PLANEAMIENTO DE BENAHADUX

A I T Arquitectura, Ingeniería y Territorio
 POR EL EQUIPO REDACTOR
Juan José Martínez Marín
 JUAN JOSE MARTINEZ MARIN
 Ingeniero de Caminos

TITULO

CLASIFICACIÓN DE SUELO (II).
DETALLE

PLANO

0.3

HOJA 14 DE 15

ESCALA


1:2.000

FECHA

ENERO 2006

4084900

4084400

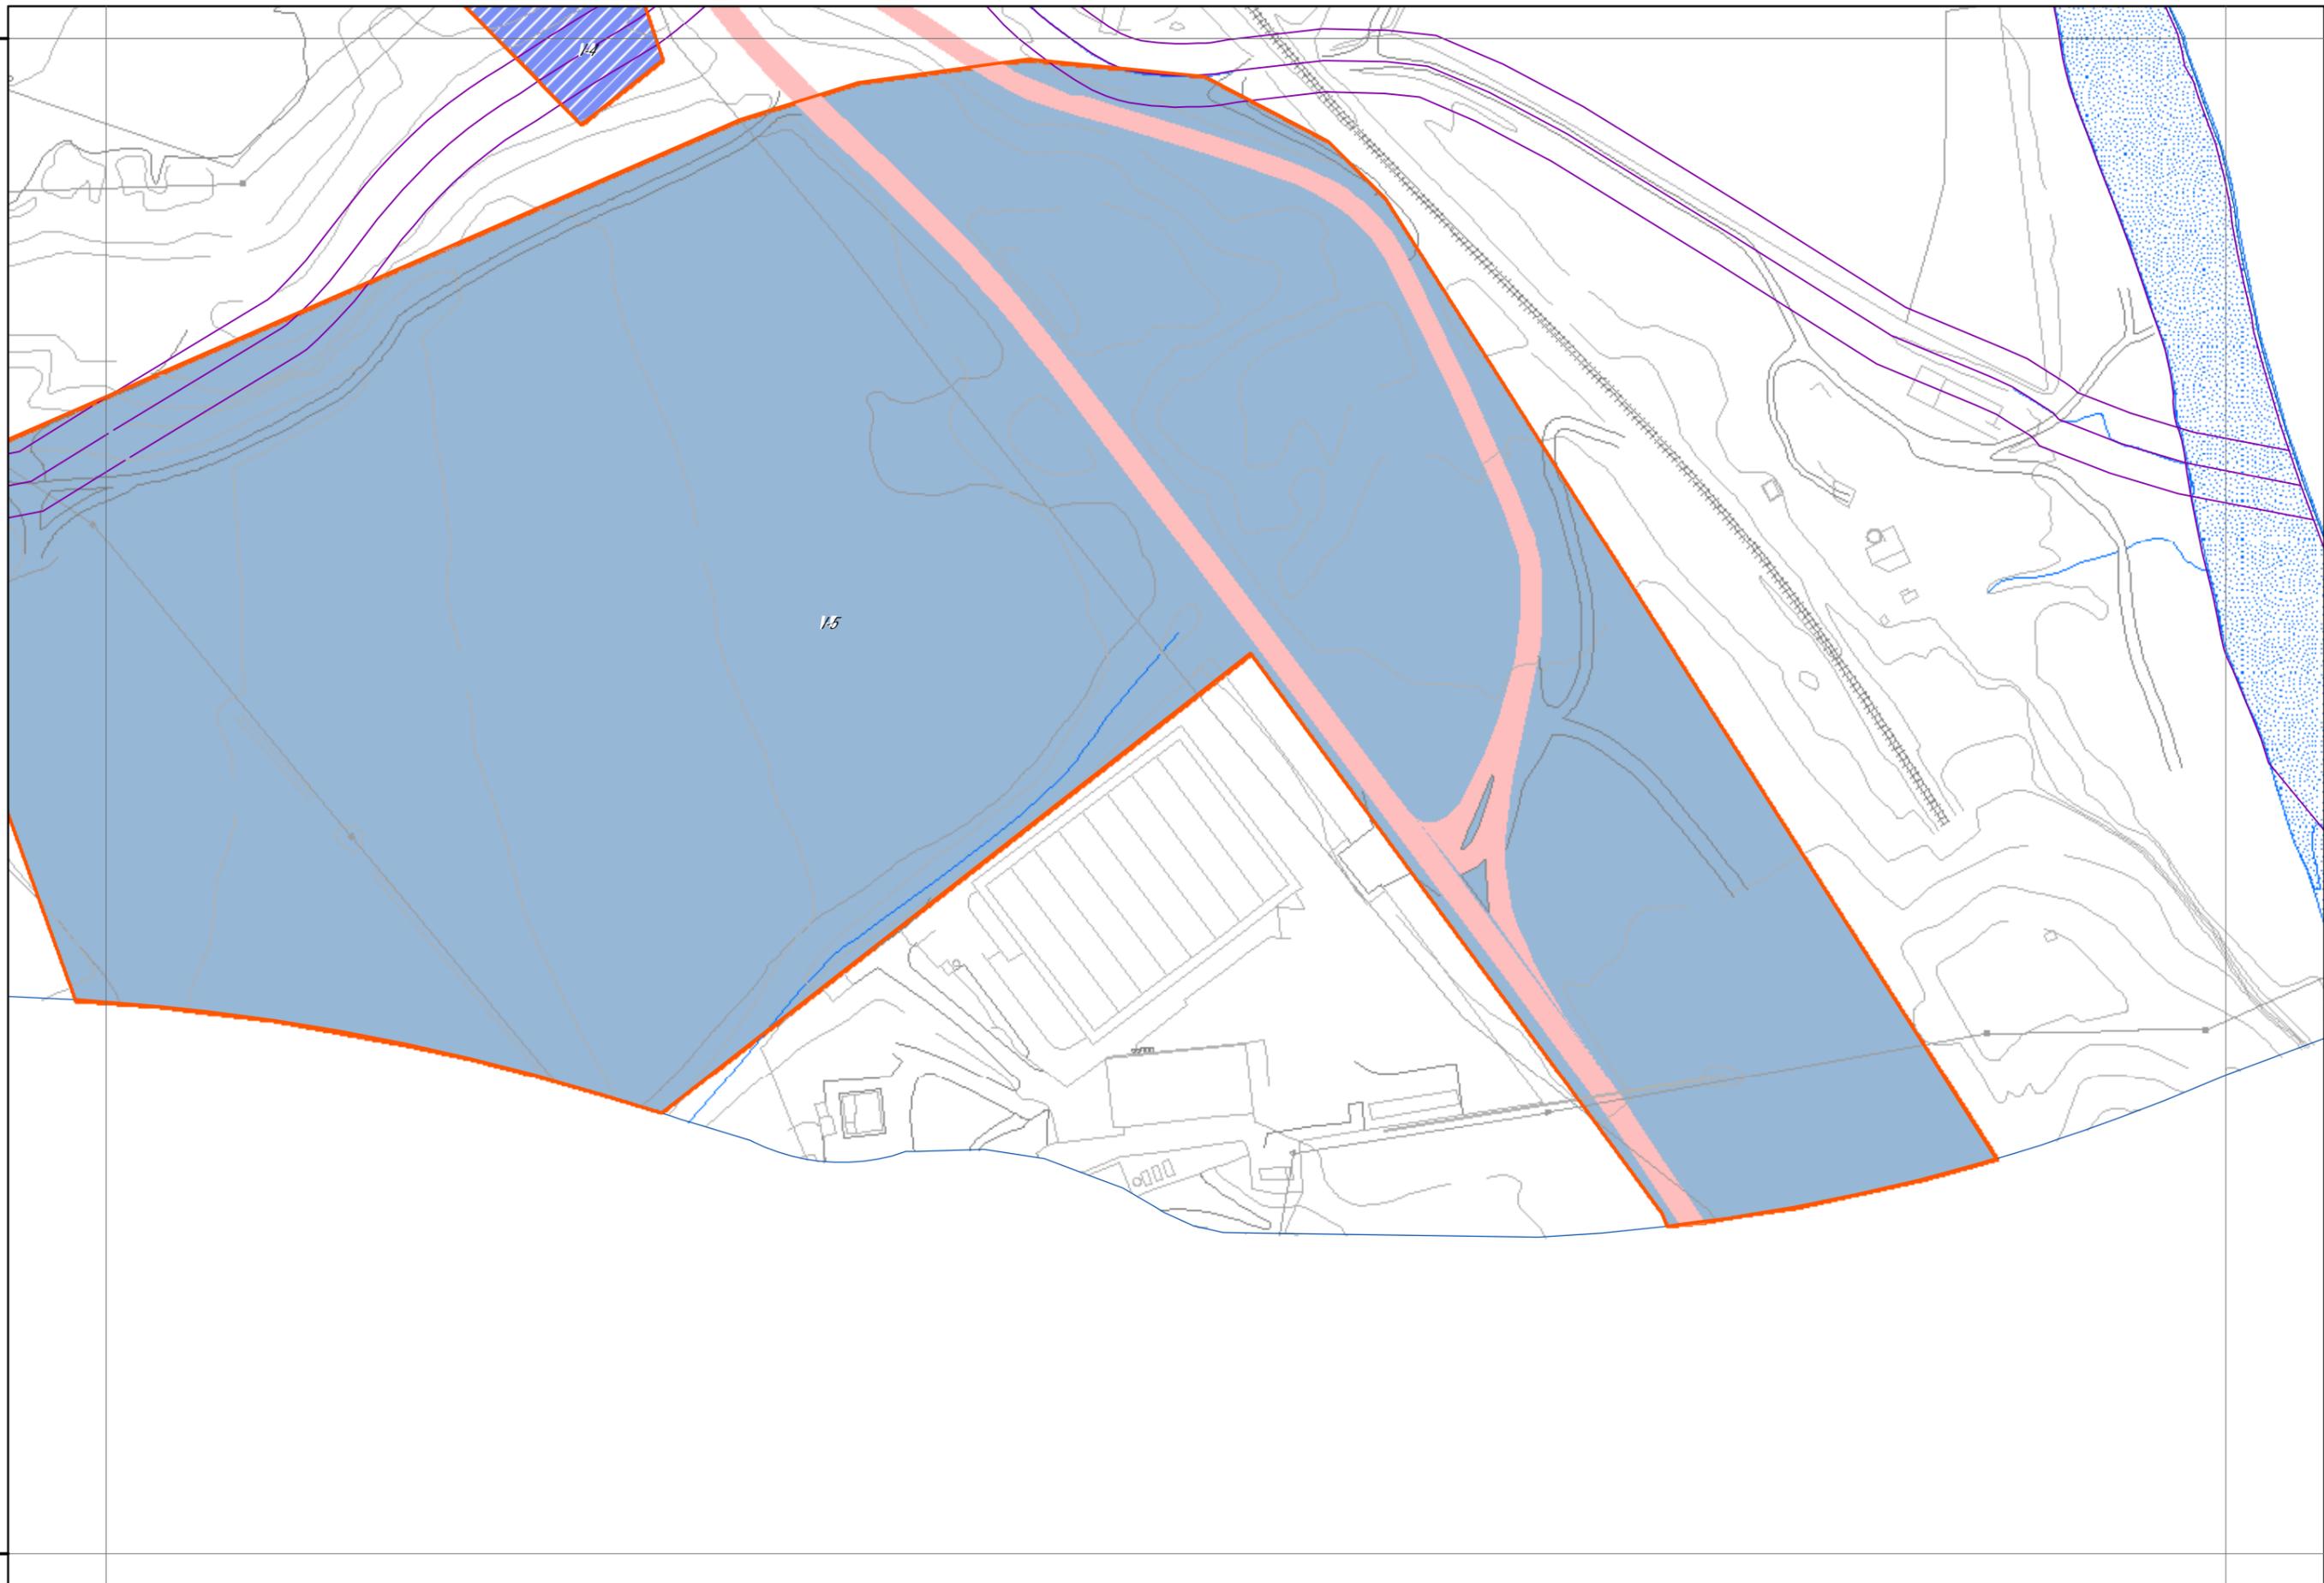

AYUNTAMIENTO DE BENAHADUX
MODIFICACIÓN Y ADAPTACIÓN PARCIAL A LA NUEVA LEY
DEL PLANEAMIENTO DE BENAHADUX

A I T **Arquitectura, Ingeniería y Territorio**
 POR EL EQUIPO REDACTOR
Juan José Martínez Marín
 JUAN JOSE MARTINEZ MARIN
 Ingeniero de Caminos

TITULO

CLASIFICACIÓN DE SUELO (II).
DETALLE

PLANO

0.3

HOJA 15 DE 15

ESCALA

1:2.000

FECHA

ENERO 2006